



VISTA DAL SENTIERO PER LE CALANDRE (verso Francia)



DETTAGLIO APERTURE AL PIANO TERRA


DOCUMENTAZIONE FOTOGRAFICA CONSISTENZA ATTUALE




VISTA DALL'INTERNO, PIANO PRIMO VERSO NORD




DETTAGLIO APERTURE AL PIANO TERRA

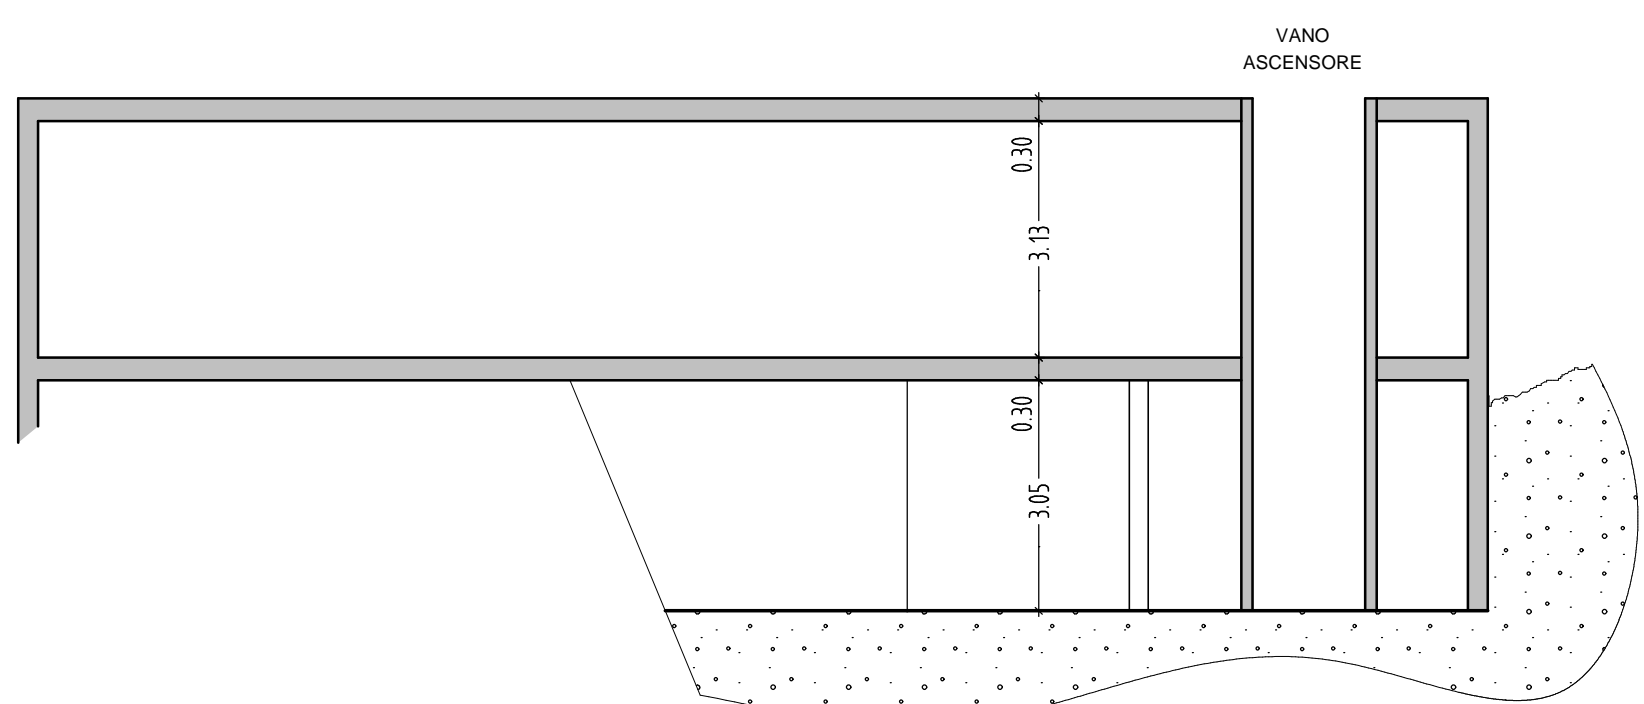


SEZIONE

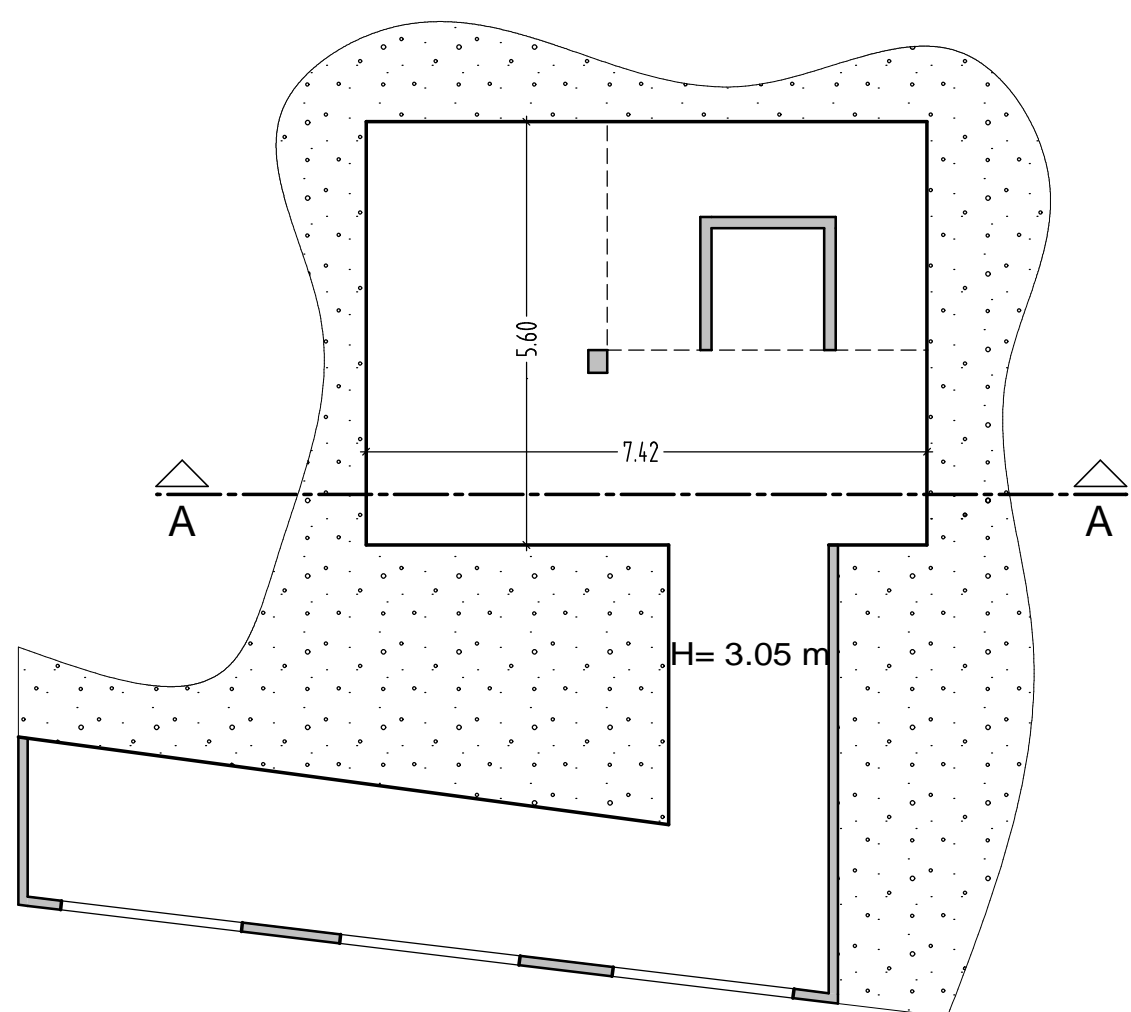

PIANO TERRA

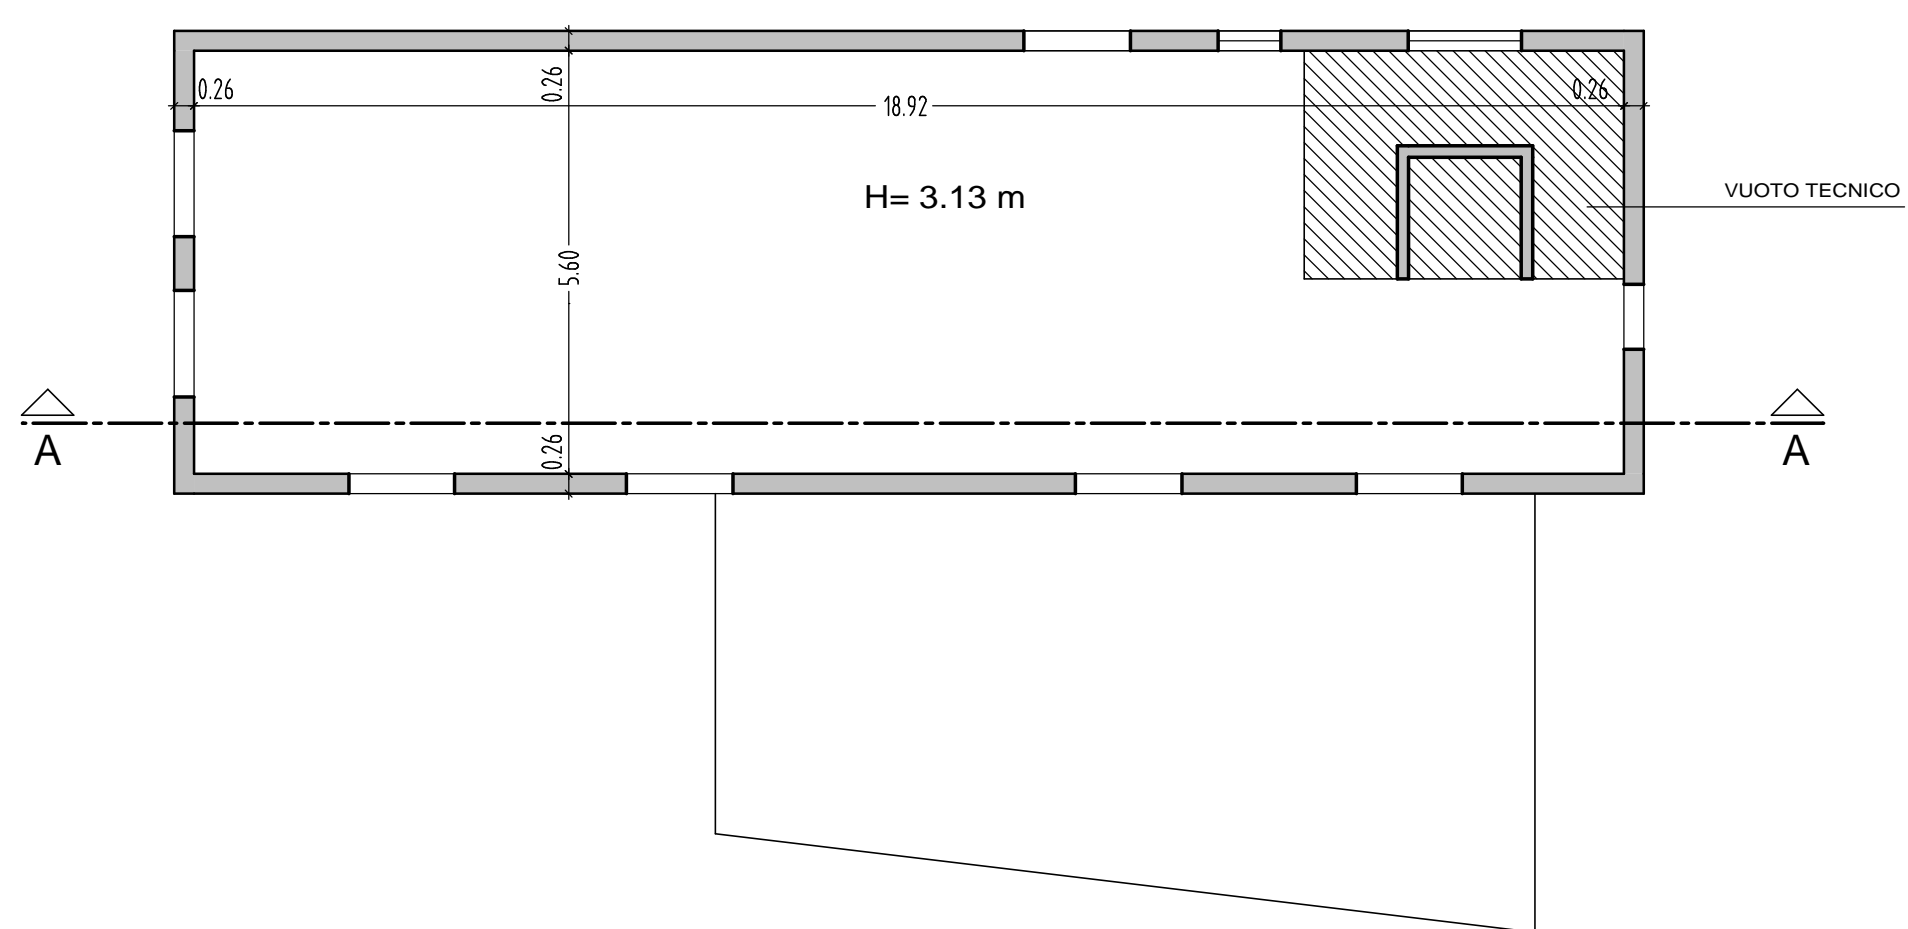

PIANO PRIMO

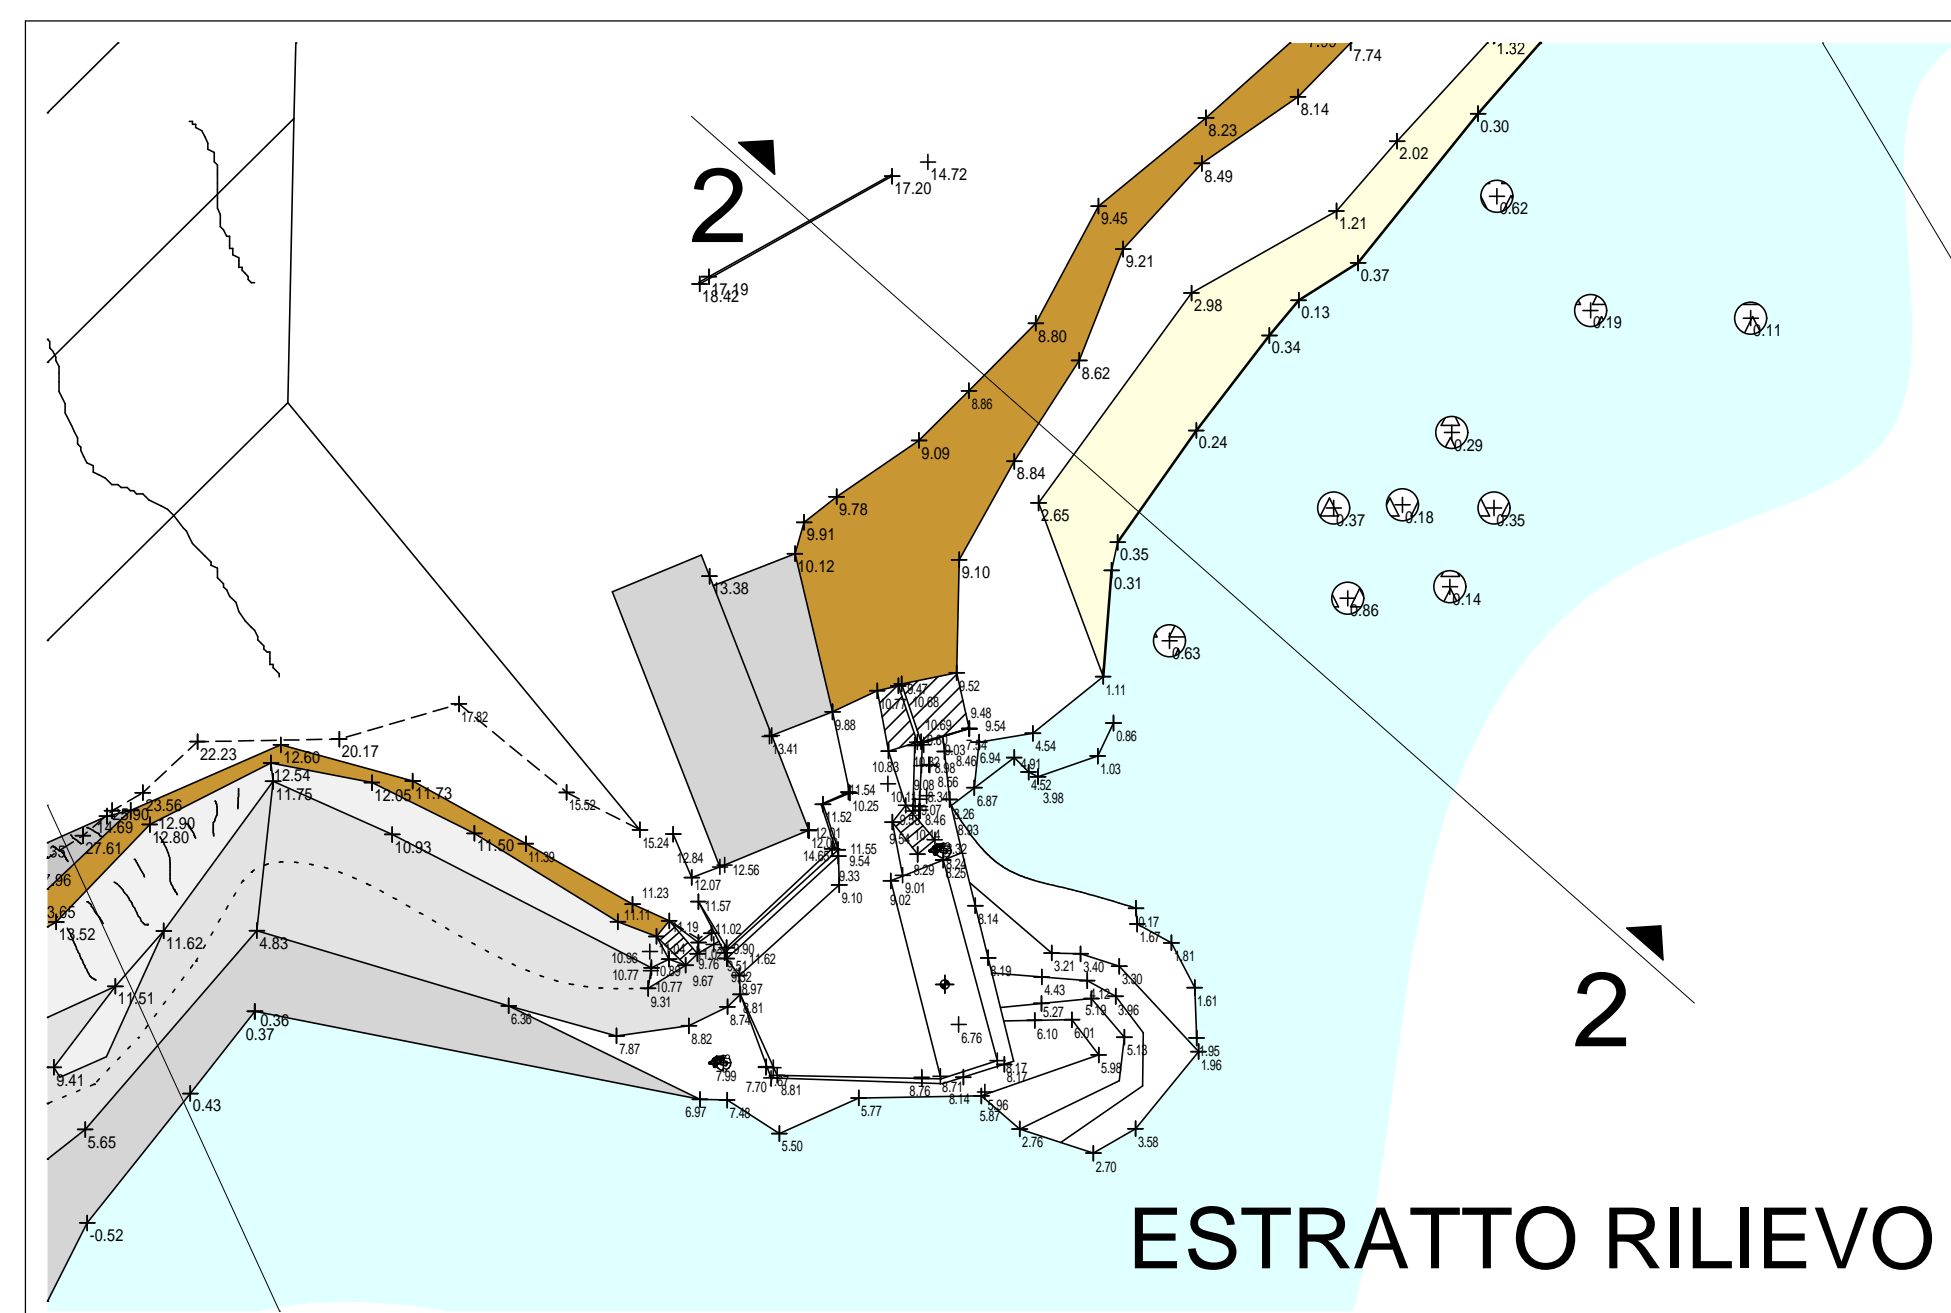

COMUNE DI VENTIMIGLIA
PROVINCIA DI IMPERIA



Soggetto proponente: **CALA DEL FORTE S.R.L.**
Lungomare Cap. D'Albertis, 8 - 18010 - S. STEFANO AL MARE (IM)

PROGETTO DEFINITIVO CON ANNESSO S.U.A.
PER LA REALIZZAZIONE DI UN APPRODO TURISTICO
PER LA NAUTICA DA DIPORTO (D.P.R. 509/97)
OTTEMPERANZA ALLA D.G.R. 225 DEL 06/03/2009

Tavola: **CONSISTENZA ATTUALE RISTORANTE**
Autorizzato con C.E. n° 303 (prat. 5593) del 14.09.2001
Pianta piano terra e piano primo, sezione A-A
Documentazione fotografica

Progetto opere marittime:
TEMA IDRO
Coll.: Ing. L. Tarantino
Geom. F. Vedovato

Progetto opere architettoniche:
Studio Alborno Architetti
P.zza Eroi della Libertà, 26 - 18012 Bordighera
Tel: 0184 266364 - fax 0184 268843
E-mail: studioalborno@tiscali.it
Coll.: Arch. C. Letizia

Elaborato:
H8

Scala: 1:100 - 1:500
Data: APRILE 2009