



COMUNE DI VENTIMIGLIA
 PROVINCIA DI IMPERIA



Soggetto proponente:
CALA DEL FORTE S.R.L.
 Lungomare Cap. D'Albertis, 8 - 18010 - S. STEFANO AL MARE (IM)

**PROGETTO DEFINITIVO CON ANNESSO S.U.A.
 PER LA REALIZZAZIONE DI UN APPRODO TURISTICO
 PER LA NAUTICA DA DIPORTO (D.P.R. 509/97)**
 OTTEMPERANZA ALLA D.G.R. 225 DEL 06/03/2009

Tavola:
**Pianta quota +1.20 - parte 3
 AREA COMMERCIO**

Progetto opere marittime:

Ing. Stefano Puppo
 Studio associato Tema.Idro
 Via Roma, 119 - 18038 Sanremo
 Tel: 0184 507412 - fax 0184 591233
 E-mail: tema.idro@virgilio.it

Progetto opere architettoniche:

Studio Alborno Architetti
 P.zza Eroi della Libertà, 26 - 18012 Bordighera
 Tel: 0184 266364 - fax 0184 268843
 E-mail: studioalborno@tiscali.it

Elaborato:


W2

Scala:

1:100

Data:

APRILE 2009

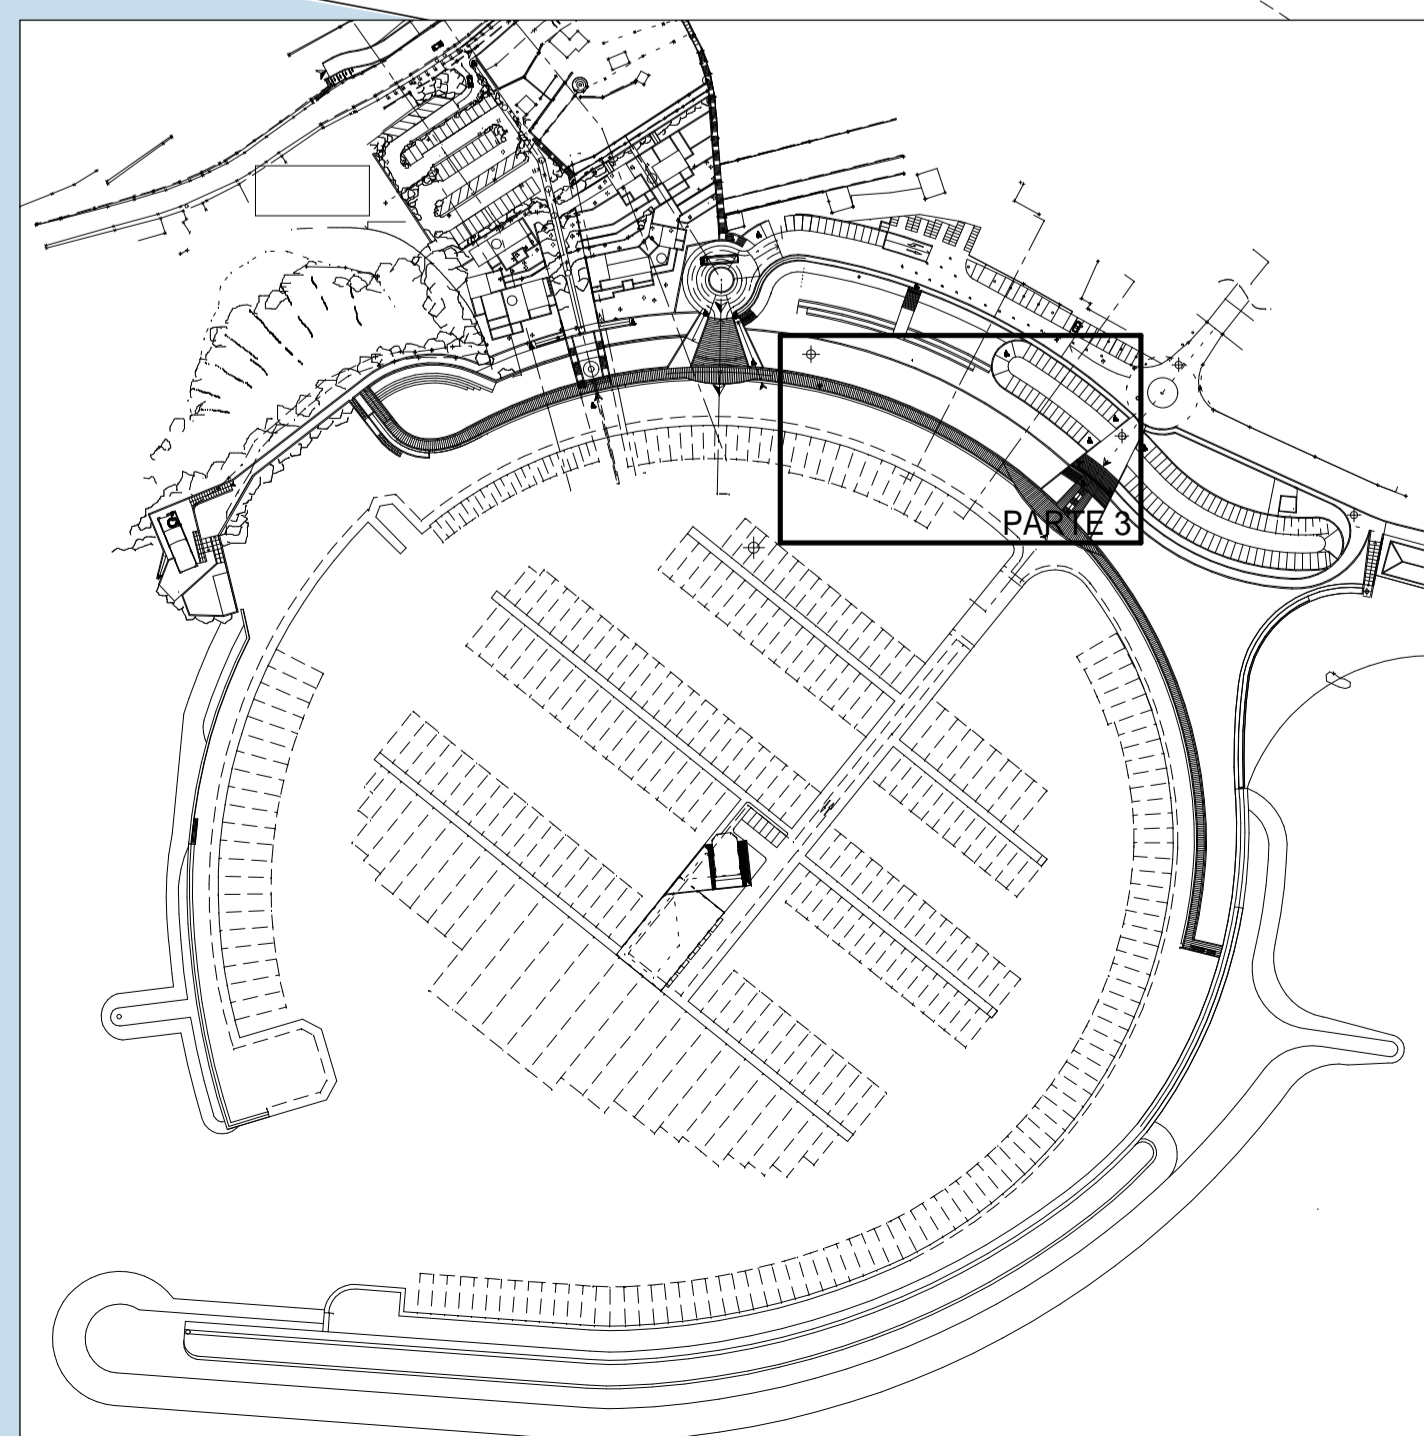

PARTE 3