COMUNE DI VENTIMIGLIA
PROVINCIA DI IMPERIA

Soggetto proponente:

CALA DEL FORTE S.R.L.

Lungomare Cap. D'Albertis, 8 - 18010 - S. STEFANO AL MARE (IM)

PROGETTO DEFINITIVO CON ANNESSO S.U.A.
PER LA REALIZZAZIONE DI UN APPRODO TURISTICO
PER LA NAUTICA DA DIPORTO (D.P.R. 509/97)

OTTEMPERANZA ALLA D.G.R. 225 DEL 06/03/2009

Tavola:

Piante blocco A
RESIDENZE

Progetto opere marittime:
TEMA.IDRO
Coll.: Ing. L. Tarantino
Geom.F. Vedovato

Progetto opere architettoniche:
Studio Alborno Architetti
Coll.: Arch. C. Letizia

Ing. Stefano Puppo
Studio associato Tema.Idro
Via Roma, 119 - 18038 Sanremo
Tel: 0184 507412 - fax 0184 591233
E-mail: tema.idro@virgilio.it

Studio Alborno Architetti
P.za Eroi della Libertà, 26 - 18012 Bordighera
Tel: 0184 266364 - fax 0184 268843
E-mail: studioalborno@tiscali.it

Elaborato: **W5**

Scala: 1:100

Data: APRILE 2009

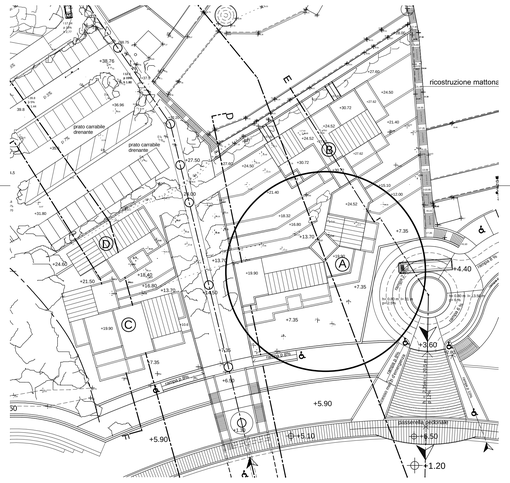

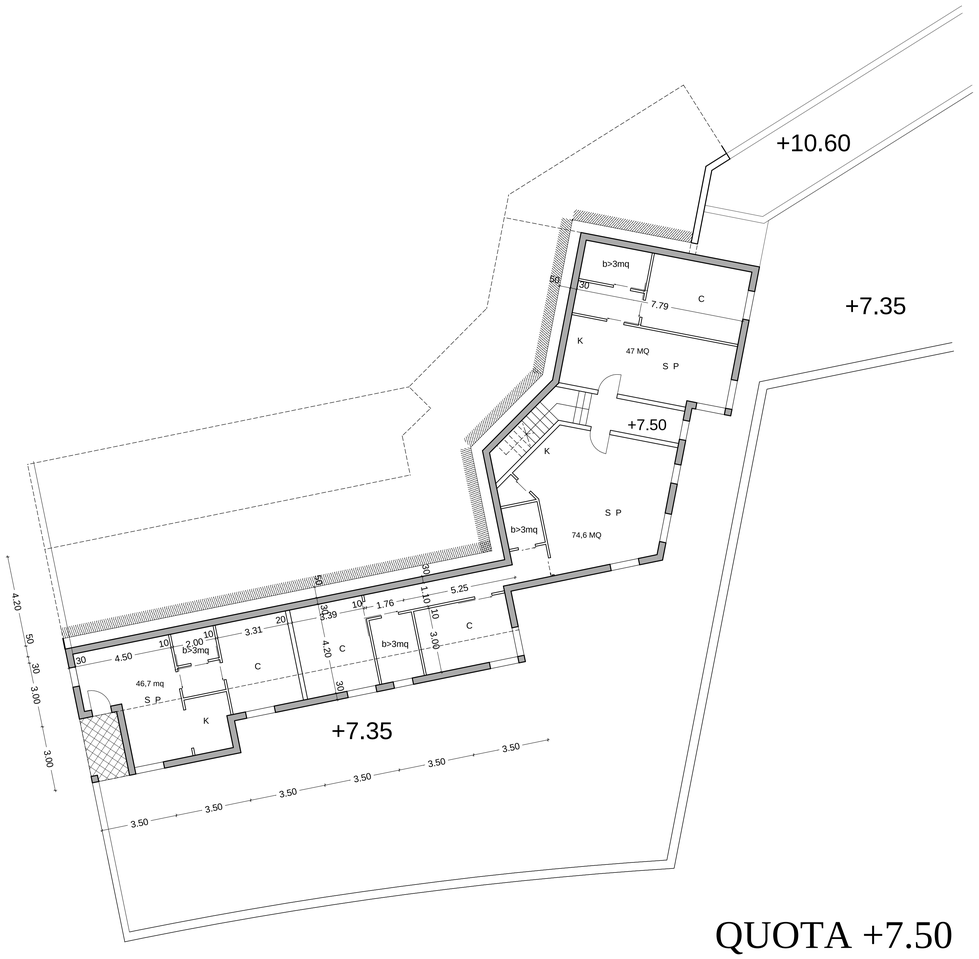

QUOTA +7.50

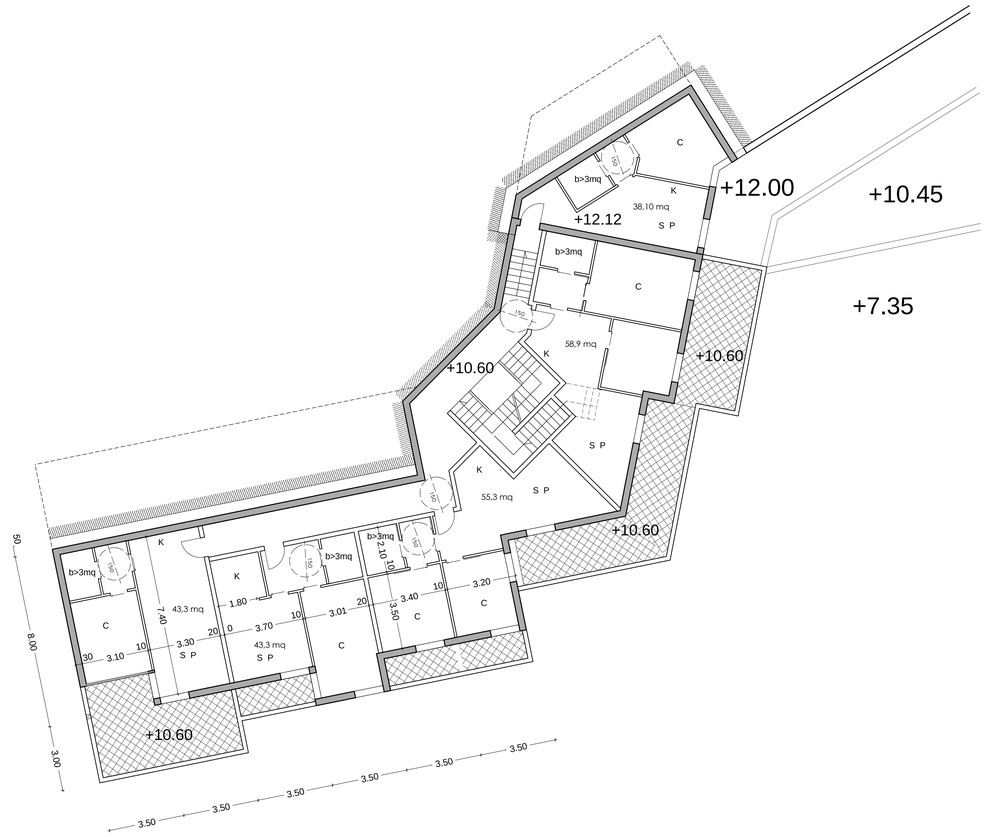

QUOTA +10.60

QUOTA +13.70

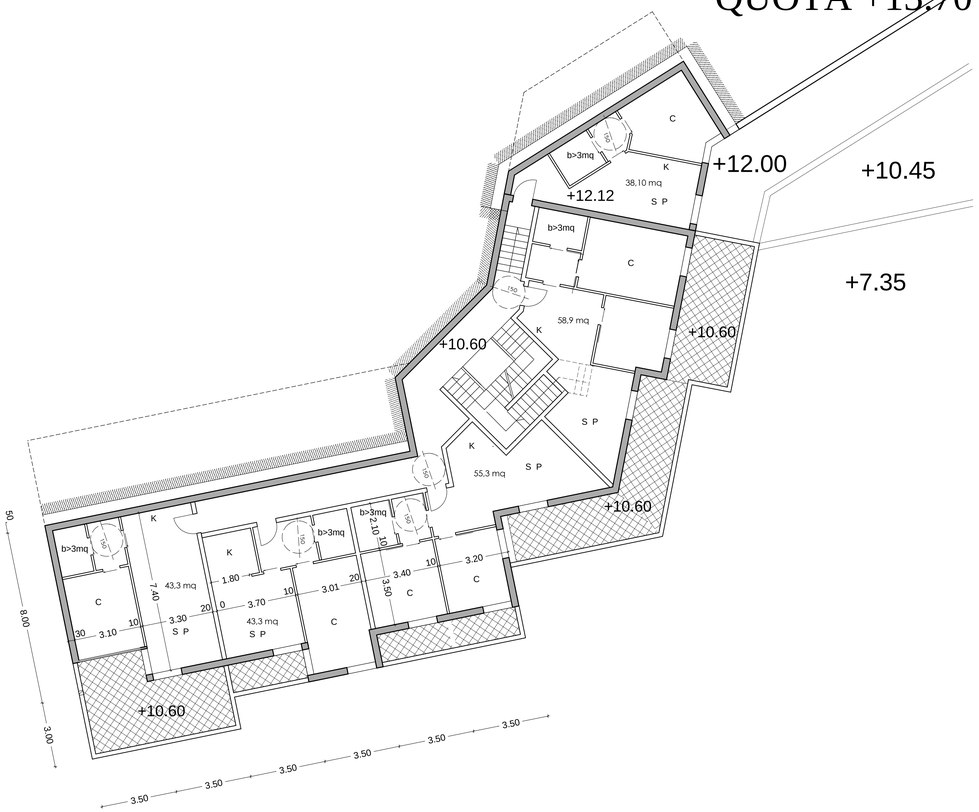
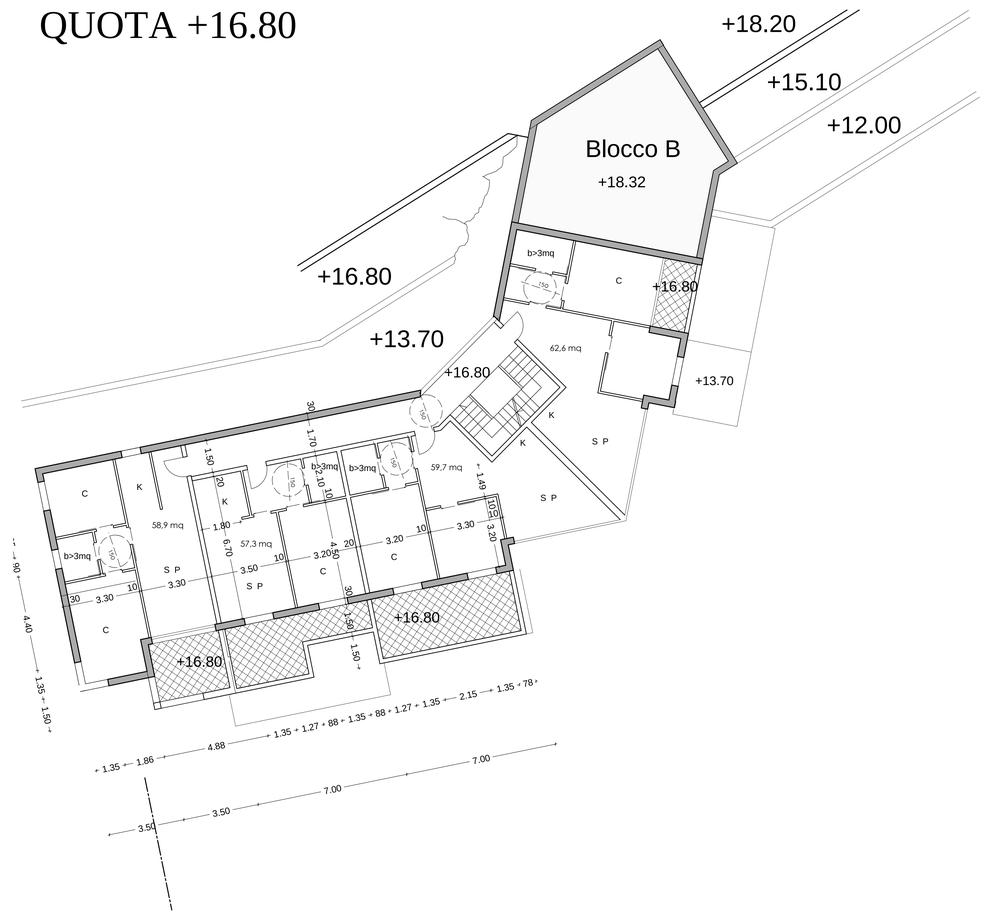
QUOTA +16.80