



Soggetto proponente: CALA DEL FORTE S.R.L.
Langonare Cap. D'Alberis, 8 - 18010 - S. STEFANO AL MARE (IM)


PROGETTO DEFINITIVO CON ANNESSO S.U.A.
PER LA REALIZZAZIONE DI UN APPRODO TURISTICO
PER LA NAUTICA DA DIPORTO (D.P.R. 509/97)
OTTEMPERANZA ALLA D.G.R. 225 DEL 06/03/2009

Piante blocco B
RESIDENZE

Progetto opere macchine:
Ing. Stefano Puppo
Studio associato Tema Idro
Via Roma, 119 - 18038 Sanremo
Tel: 0184.507912 - fax 0184.999223
E-mail: tema.idro@virgilio.it

Elaborato:
W6

Scala: 1:100
Data: APRILE 2009

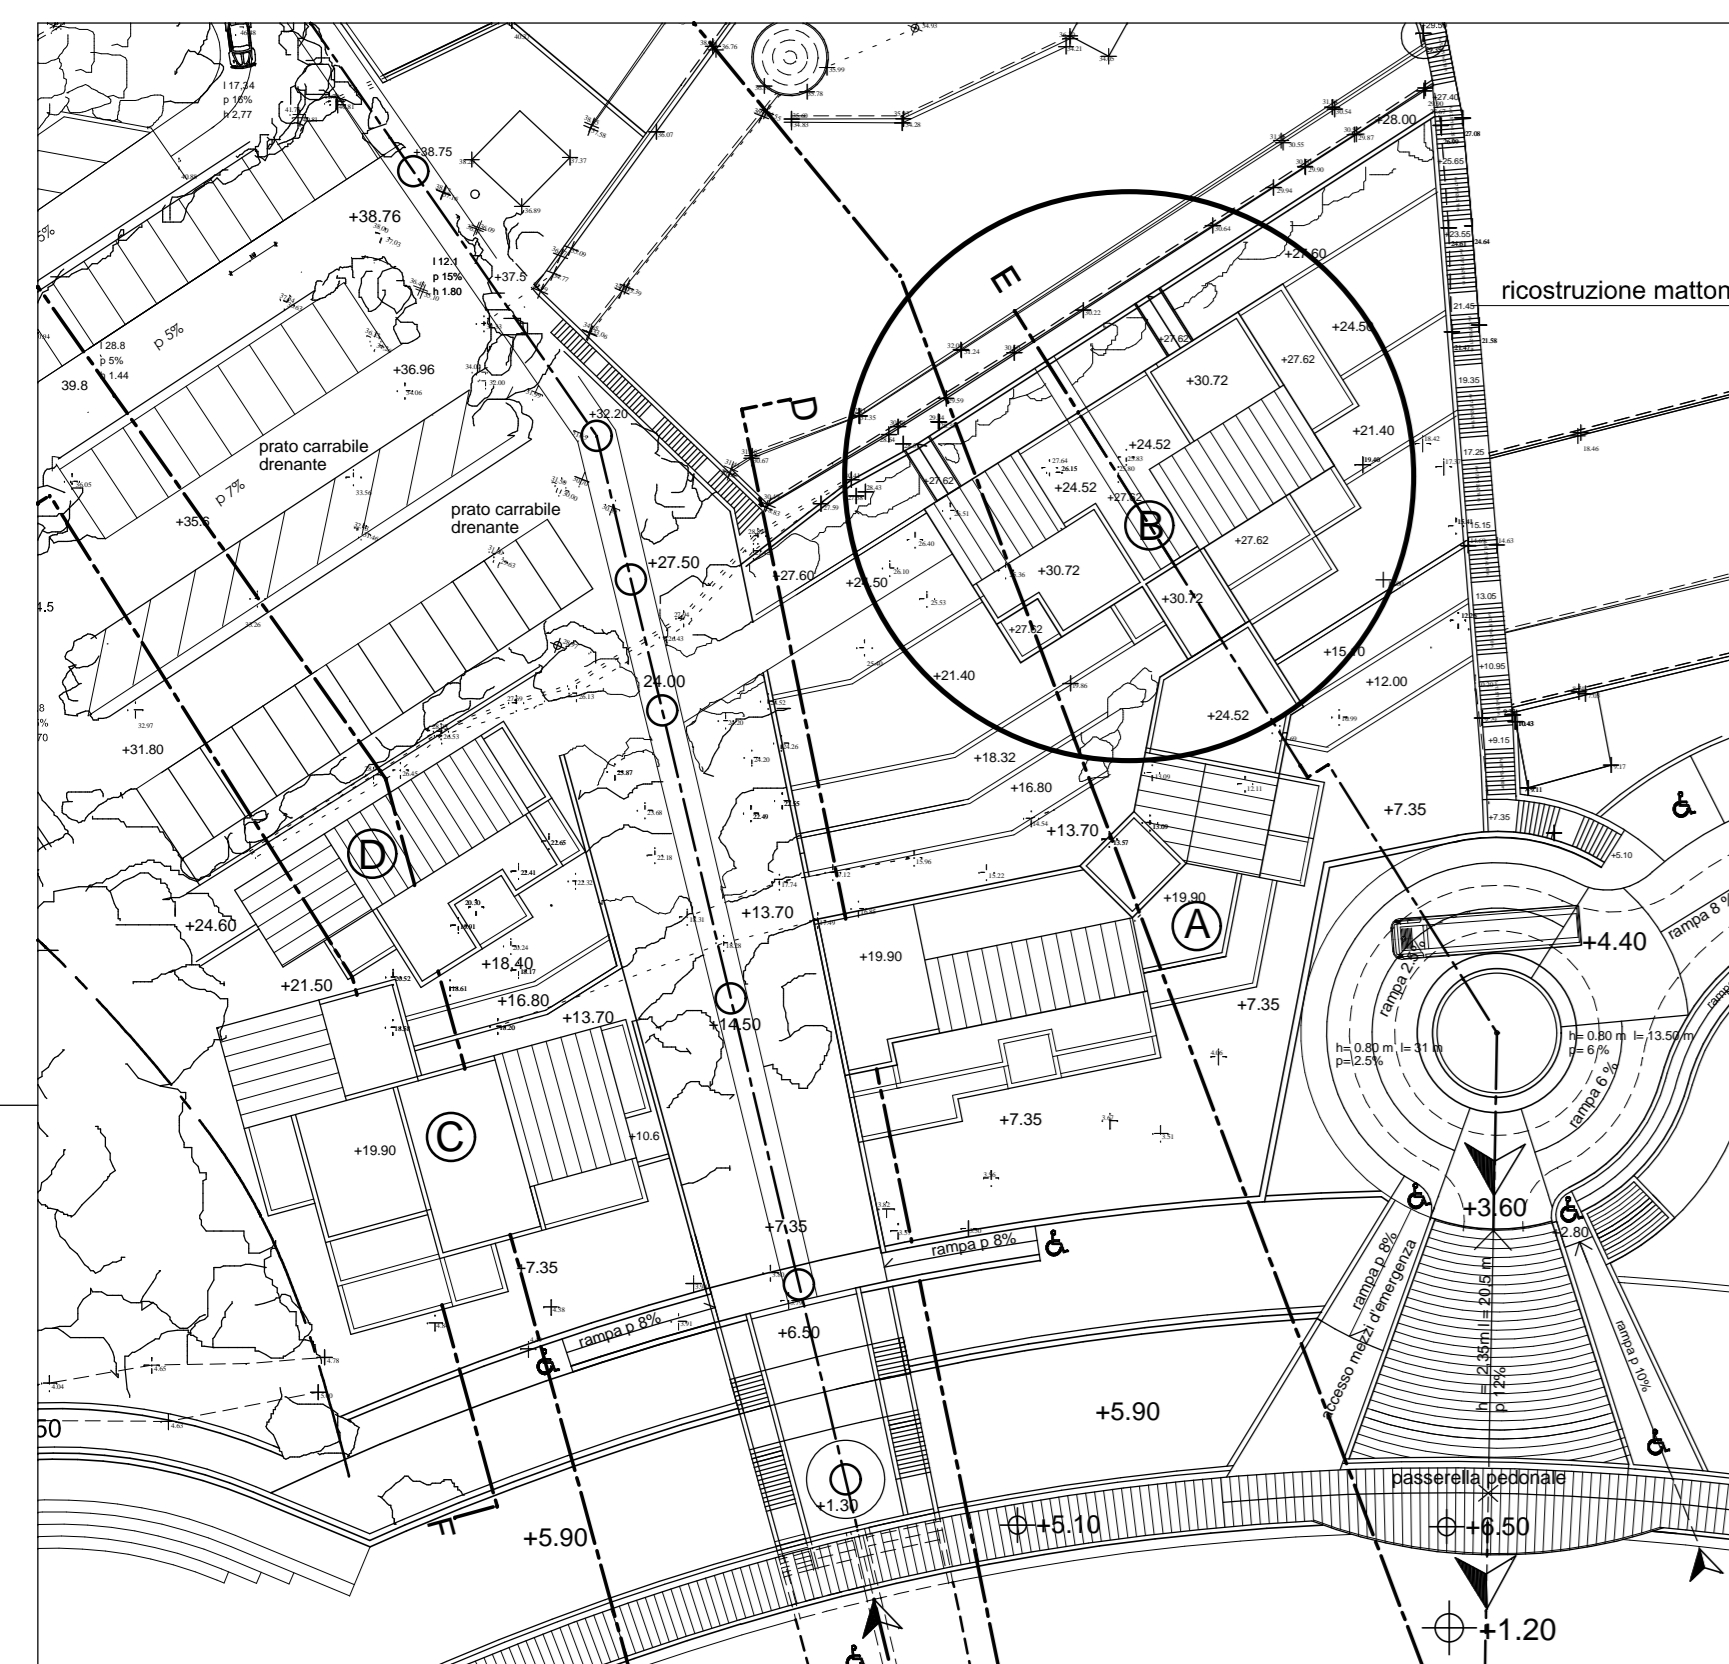

QUOTA +24.52



QUOTA +18.32

QUOTA +27.62



QUOTA +21.42

QUOTA +30.72 (sottotetto)

