



Soggetto proponente: CALA DEL FORTE S.R.L.  
Langonare Cap. D'Alberis, 8 - 18010 - S. STEFANO AL MARE (IM)

PROGETTO DEFINITIVO CON ANNESSO S.U.A.  
PER LA REALIZZAZIONE DI UN APPRODO TURISTICO  
PER LA NAUTICA DA DIPORTO (D.P.R. 509/97)  
OTTEMPERANZA ALLA D.G.R. 225 DEL 06/03/2009

Tavola:  
**Piante blocco C  
RESIDENZE**



Progetto opere macchine:  
Ing. Stefano Puppo  
Studio associato Tema.Idro  
Via Roma, 119 - 18038 Sanremo  
Tel: 0184.507912 - fax 0184.999223  
E-mail: tema.idro@virgilio.it

Elaborato:  
**W7**

Progetto opere architettoniche:  
Studio Albornò Architetti  
P.za Revi della Libertà, 26 - 18012 Borghetto  
Tel: 0184.206364 - fax 0184.206943  
E-mail: studioalborno@tin.it

Coll.: Arch. C. Lettini

Scala: 1:100  
Data: APRILE 2009

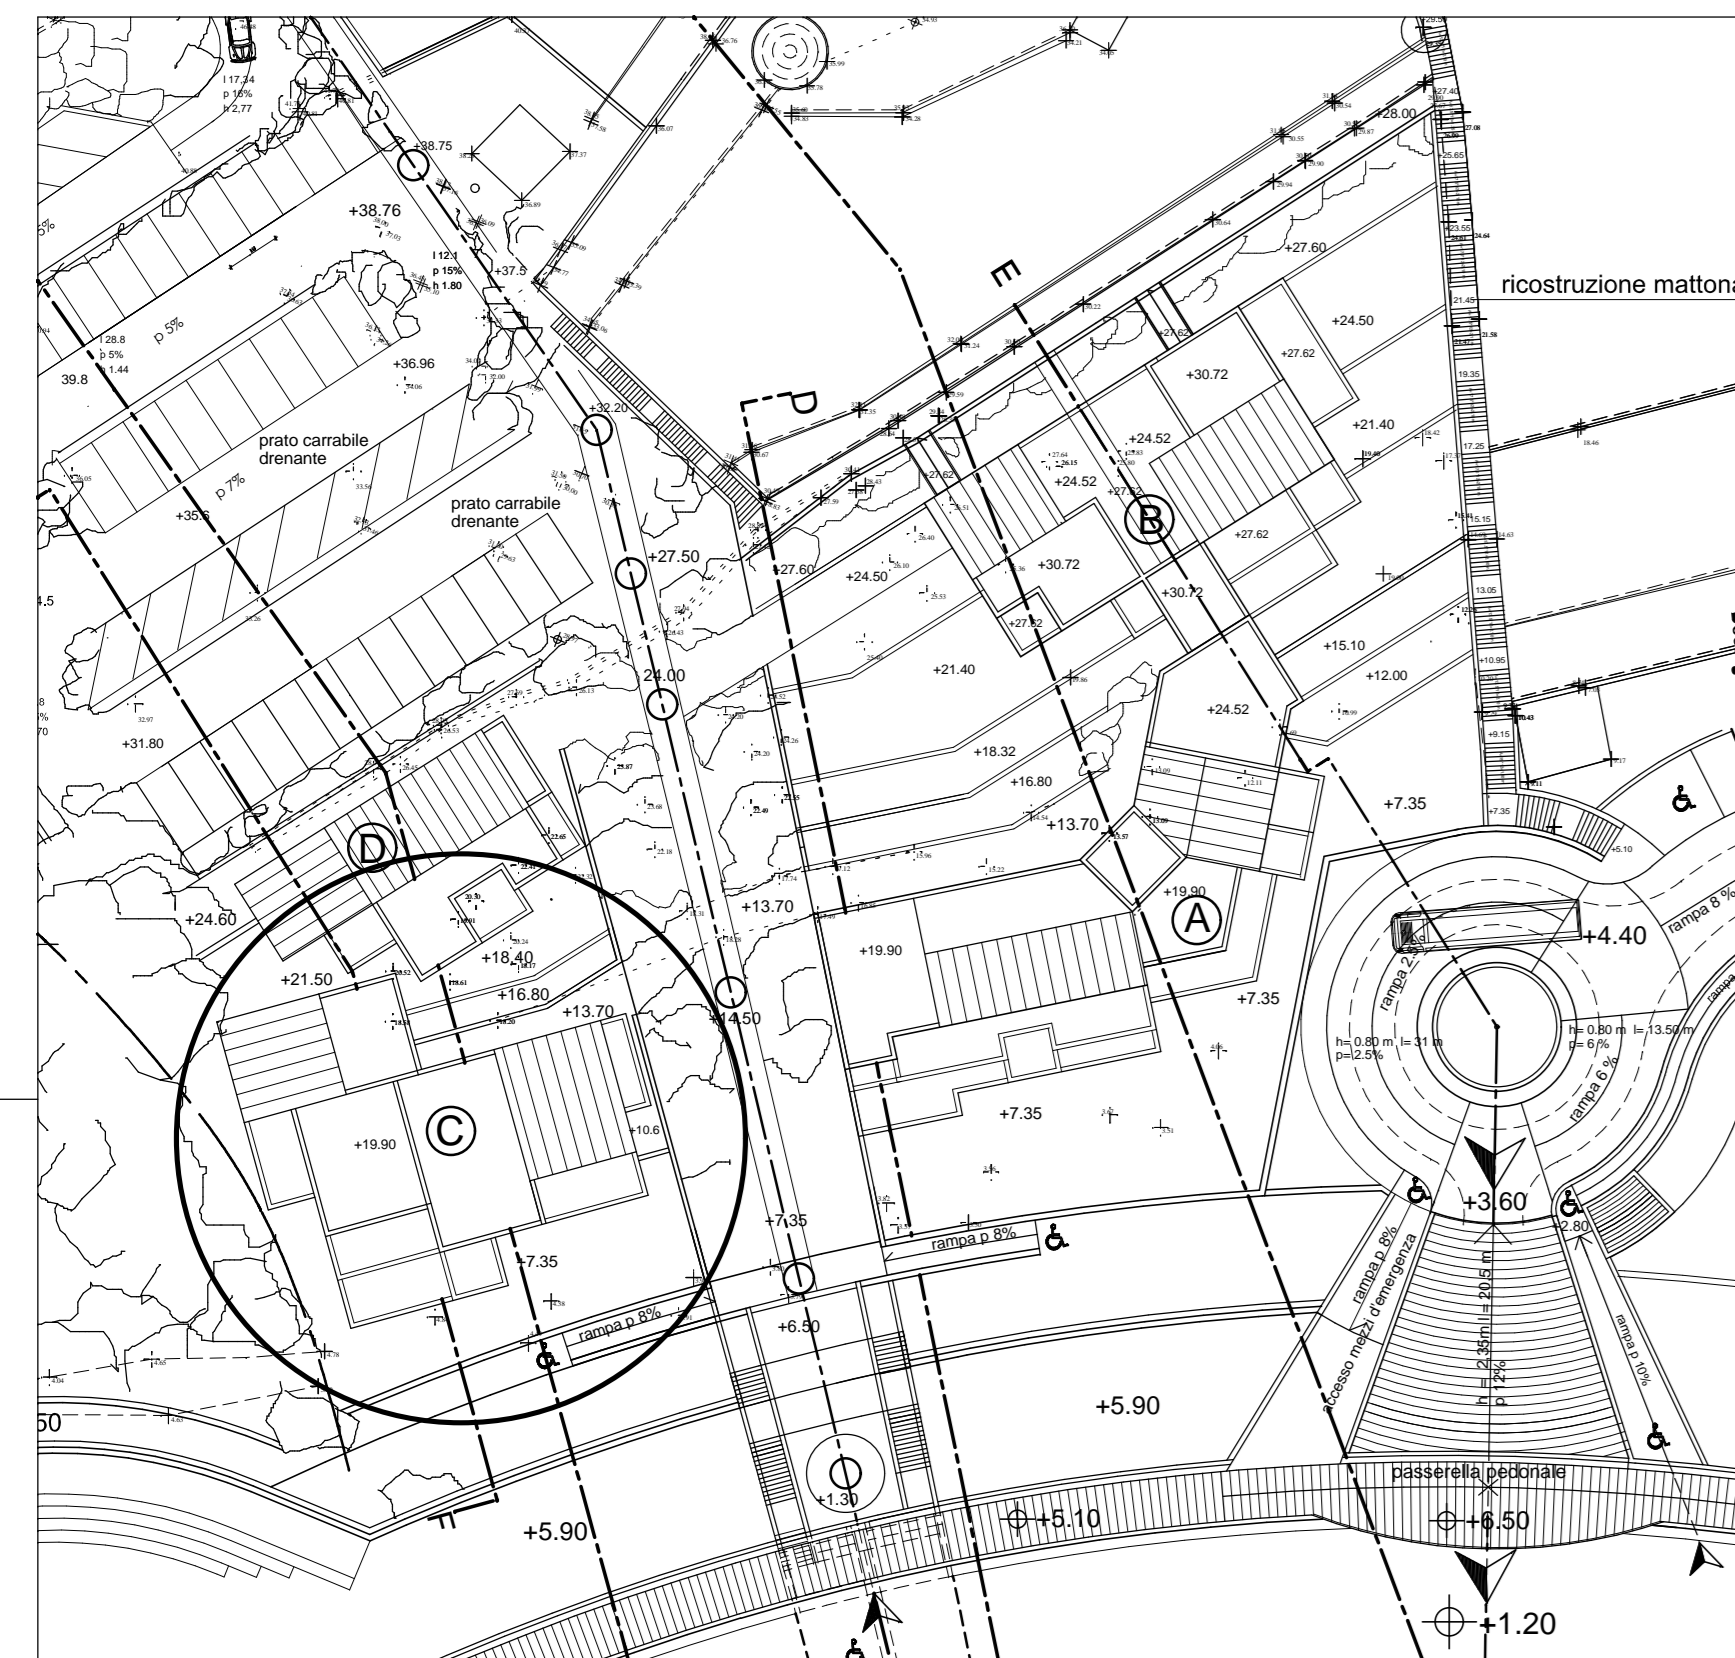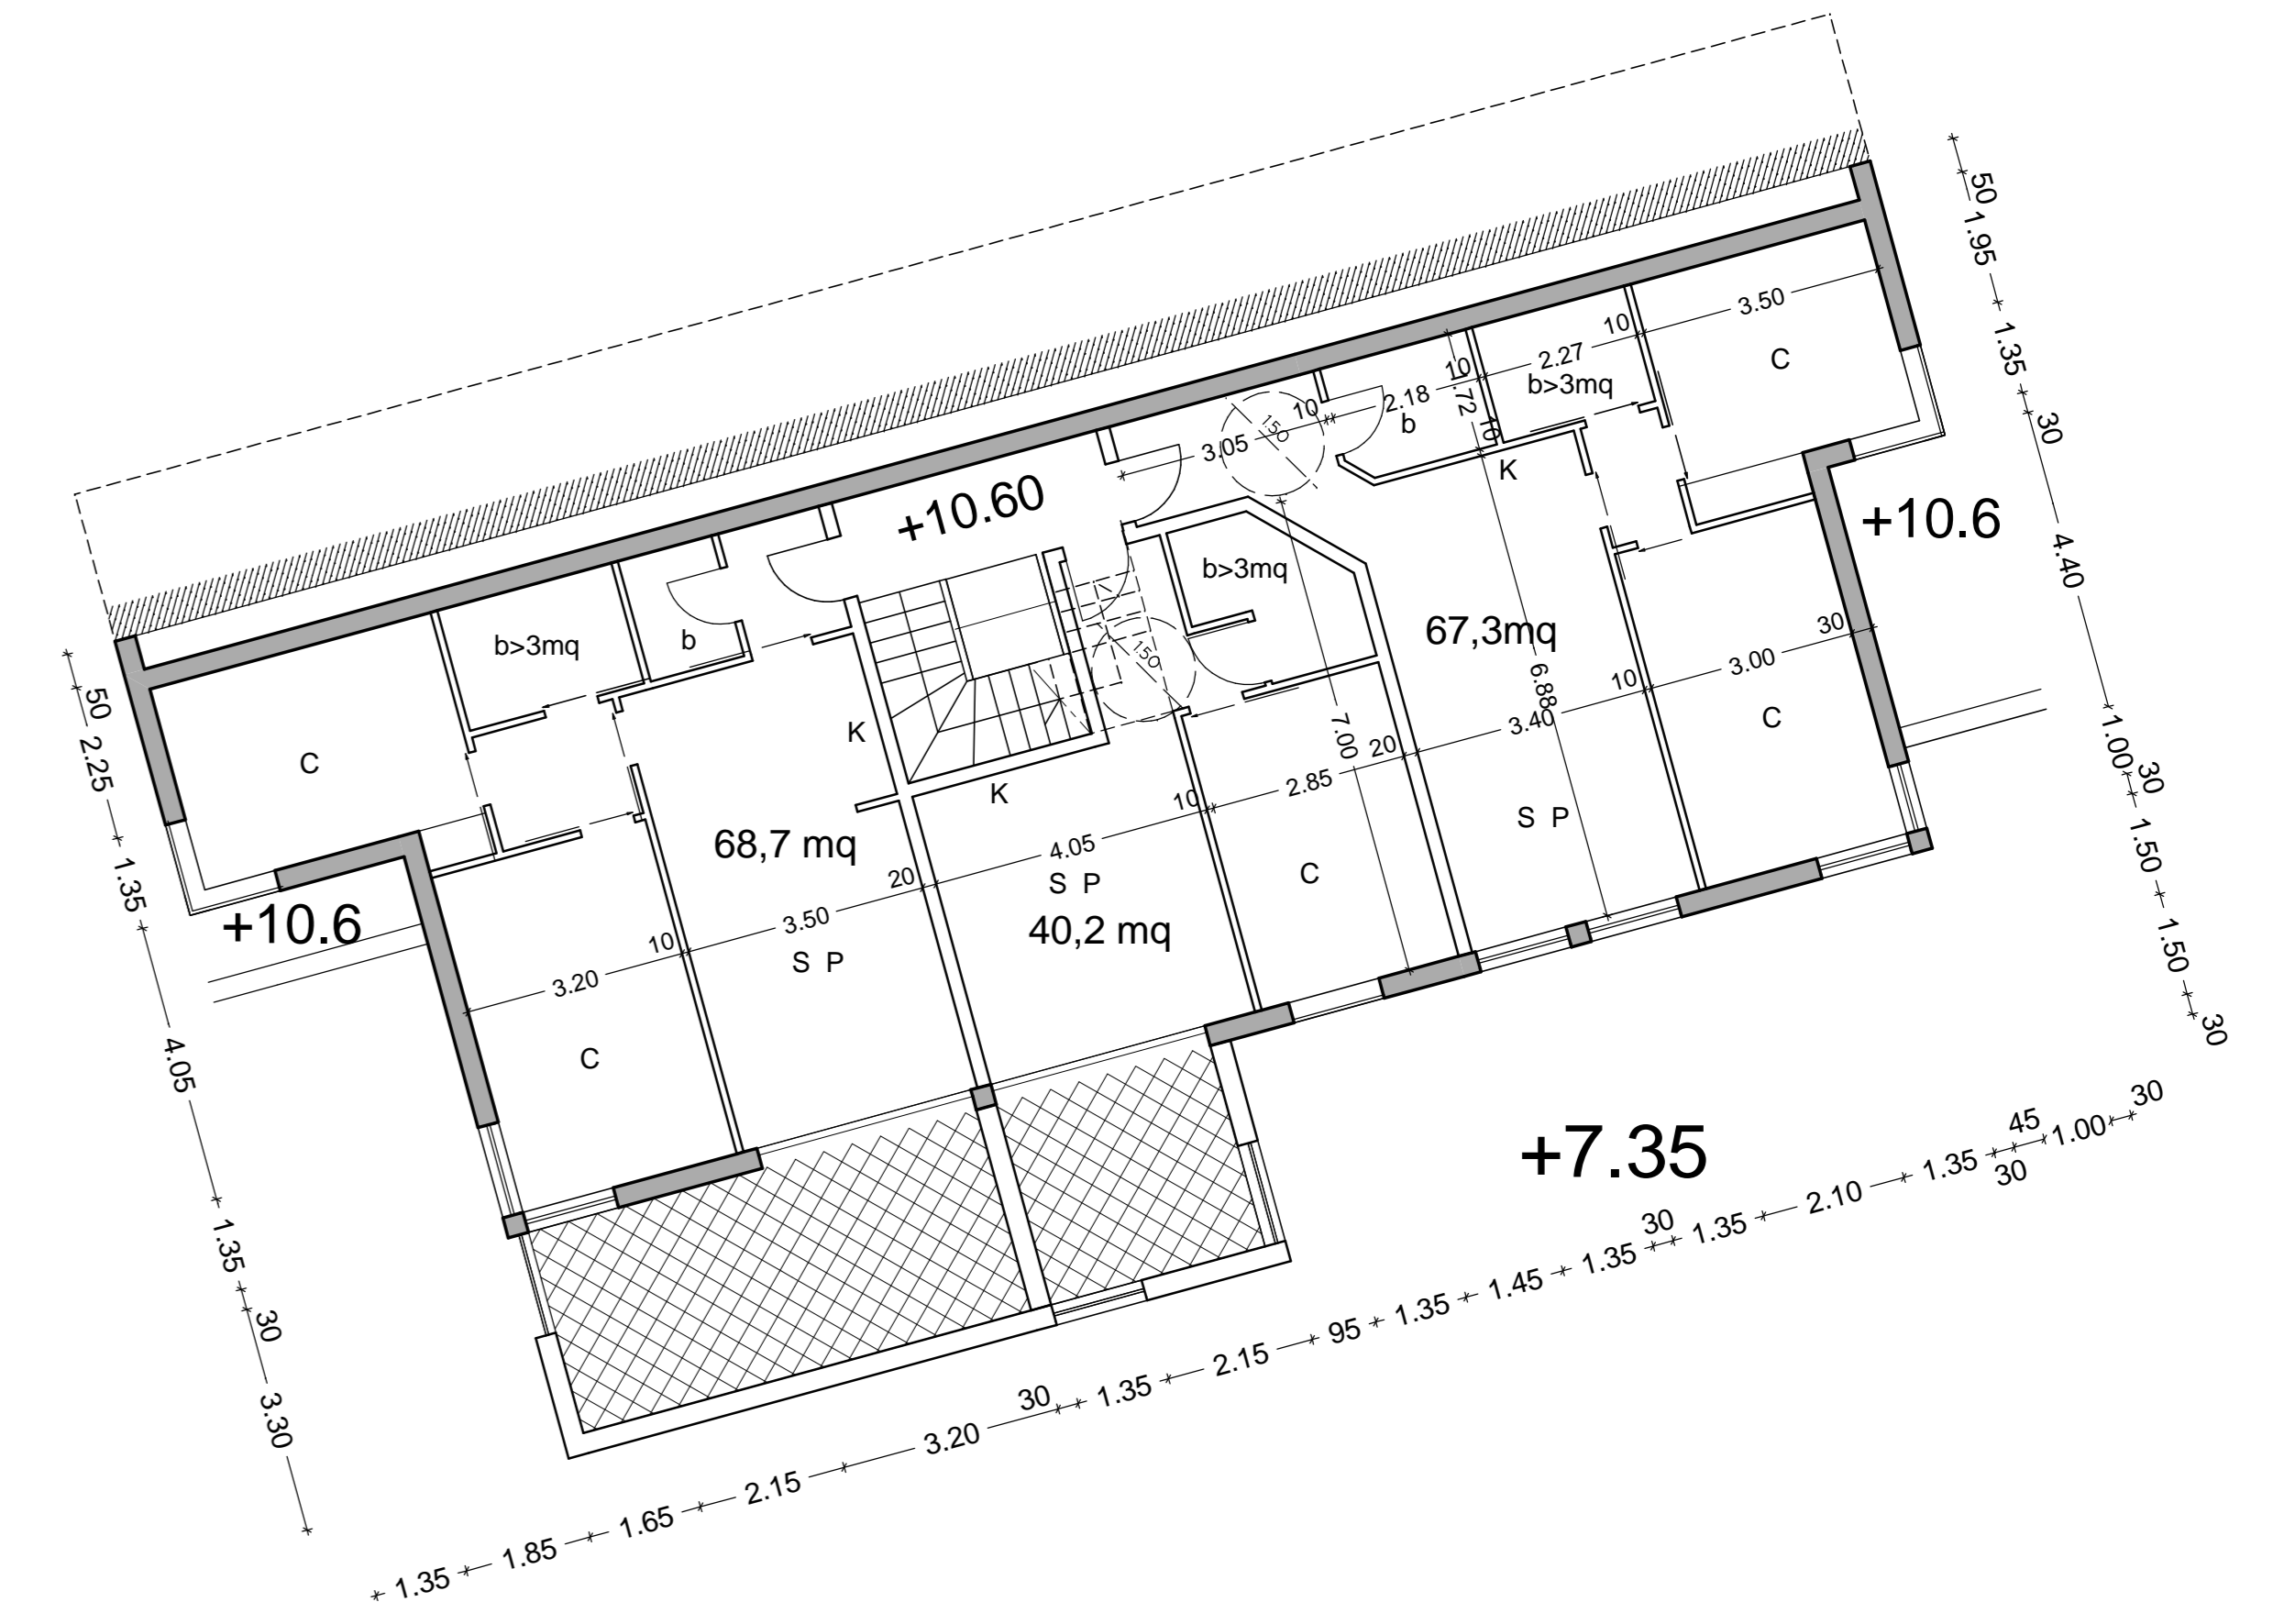

QUOTA +13.70

QUOTA +7.50

QUOTA +10.60

QUOTA +16.80

QUOTA +19.90 (sottotetto)

