



Soggetto proponente: **CALA DEL FORTE S.R.L.**  
Langomare Cap. D'Alberis, 8 - 18010 - S. STEFANO AL MARE (IM)

**PROGETTO DEFINITIVO CON ANNESSO S.U.A.**  
**PER LA REALIZZAZIONE DI UN APPRODO TURISTICO**  
**PER LA NAUTICA DA DIPORTO (D.P.R. 509/97)**  
OTTEMPERANZA ALLA D.G.R. 225 DEL 06/03/2009


**Piante blocco D**  
**RESIDENZE**

Progetto opere esecutive:  
**Ing. Stefano Puppo**  
**Studio associato Tema Idro**  
Via Roma, 119 - 18038 Sanremo  
Tel: 0184.507912 - fax 0184.999223  
E-mail: tema.idro@virgilio.it

Elaborato:  
**W8**


Scala: **1:100**  
Data: **APRILE 2009**

Progetto opere architettoniche:  
**Studio Alborno Architetti**  
P.za Evi della Libertà, 26 - 18012 Boraighera  
Tel: 0184.206364 - fax 0184.206843  
E-mail: studioalborno@tin.it

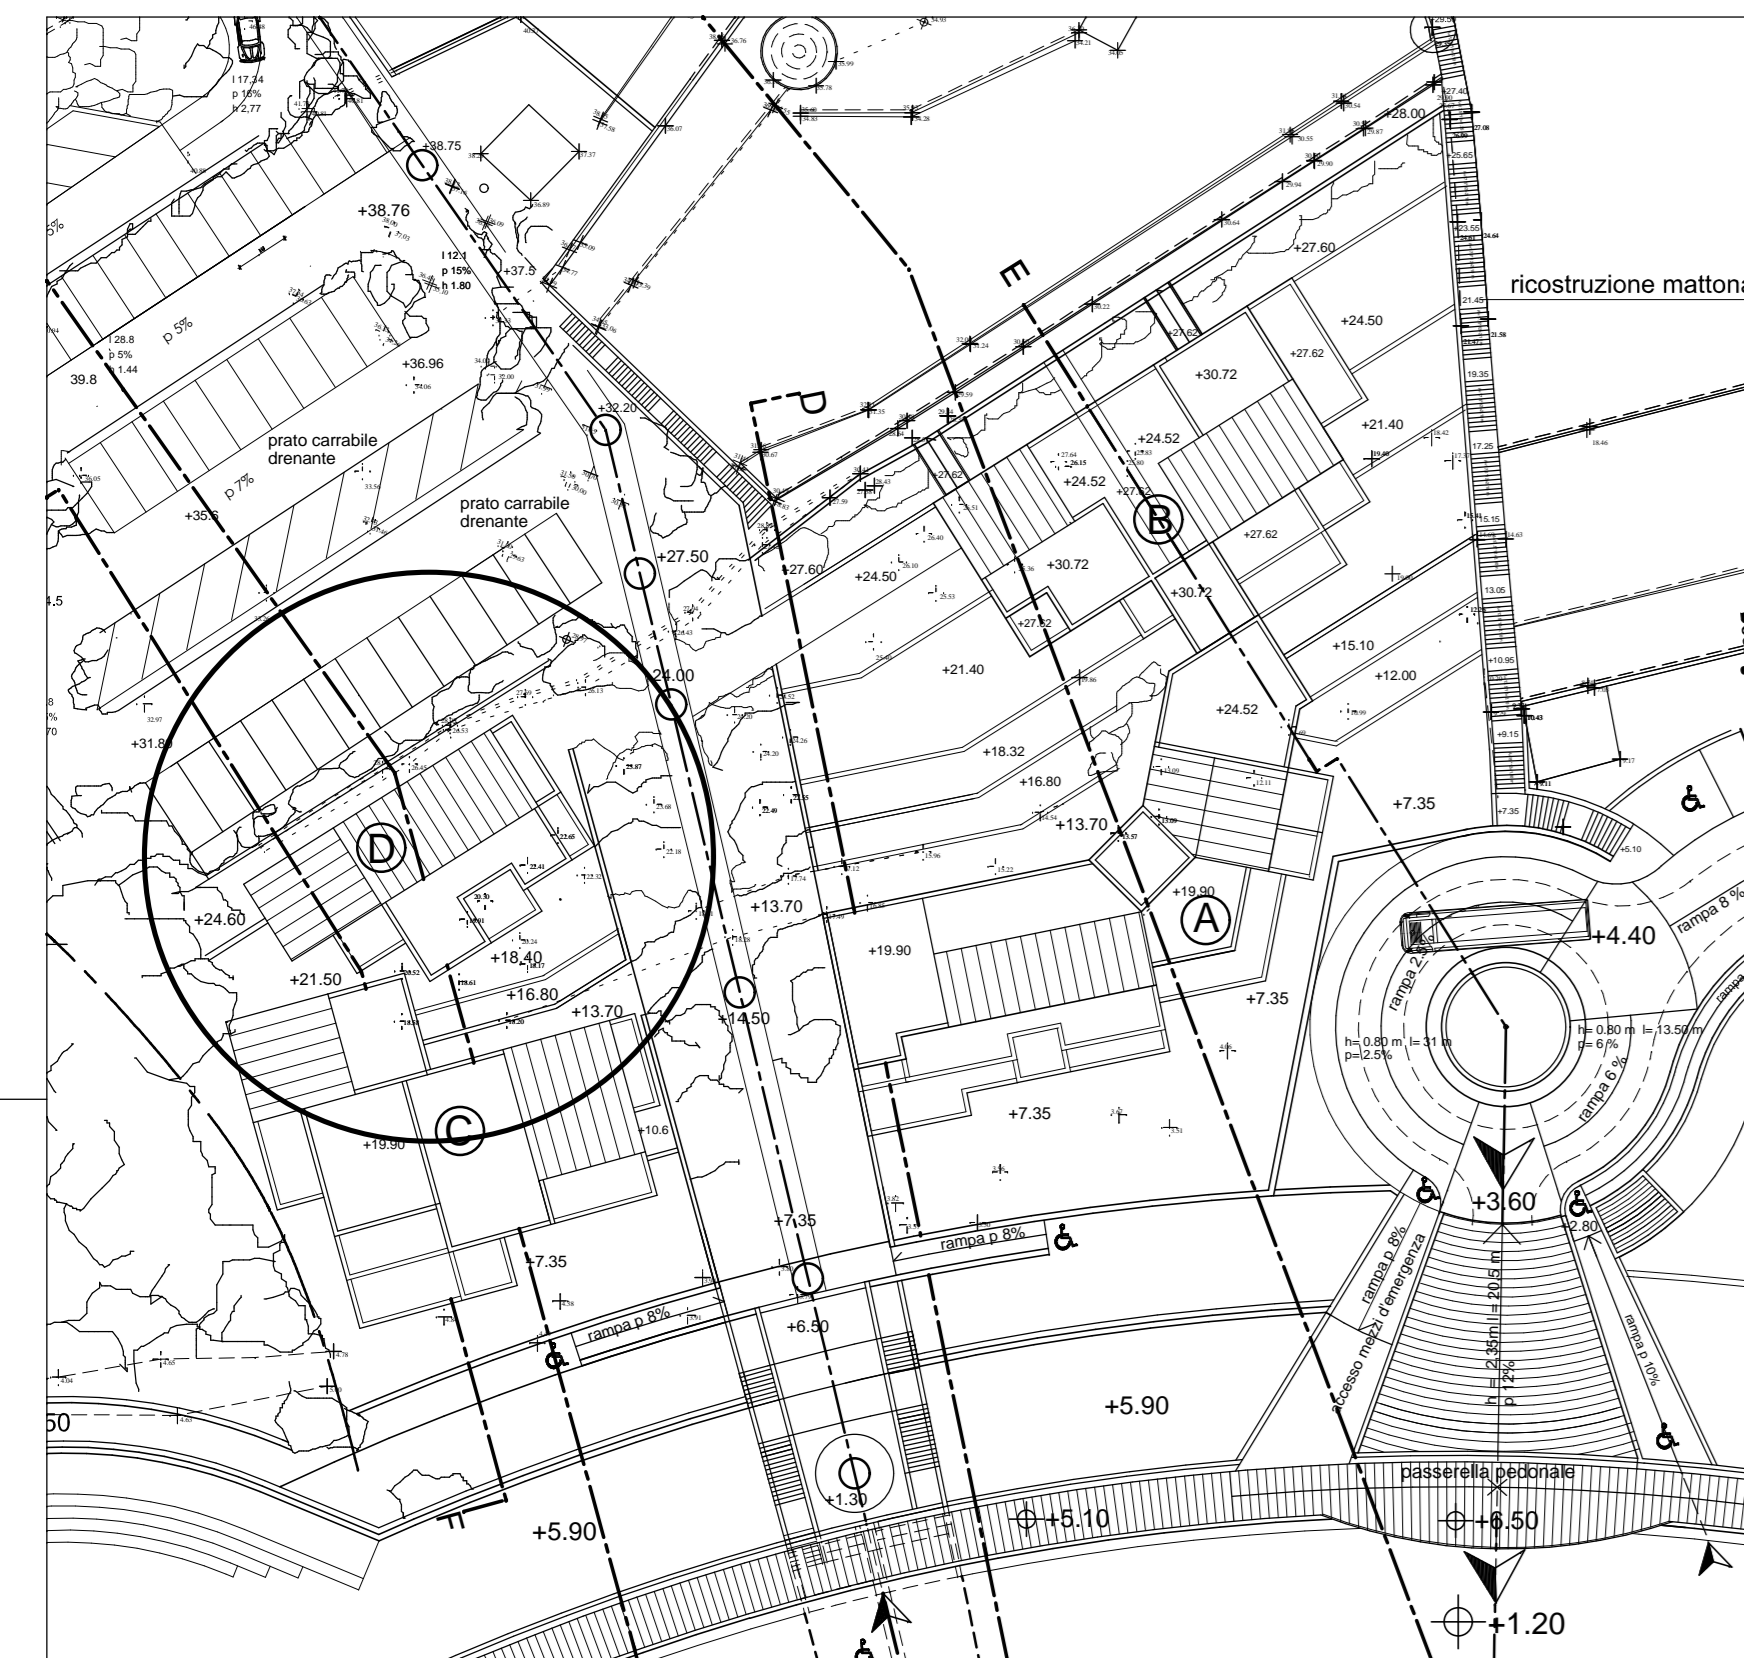

QUOTA +18.40

QUOTA +24.60

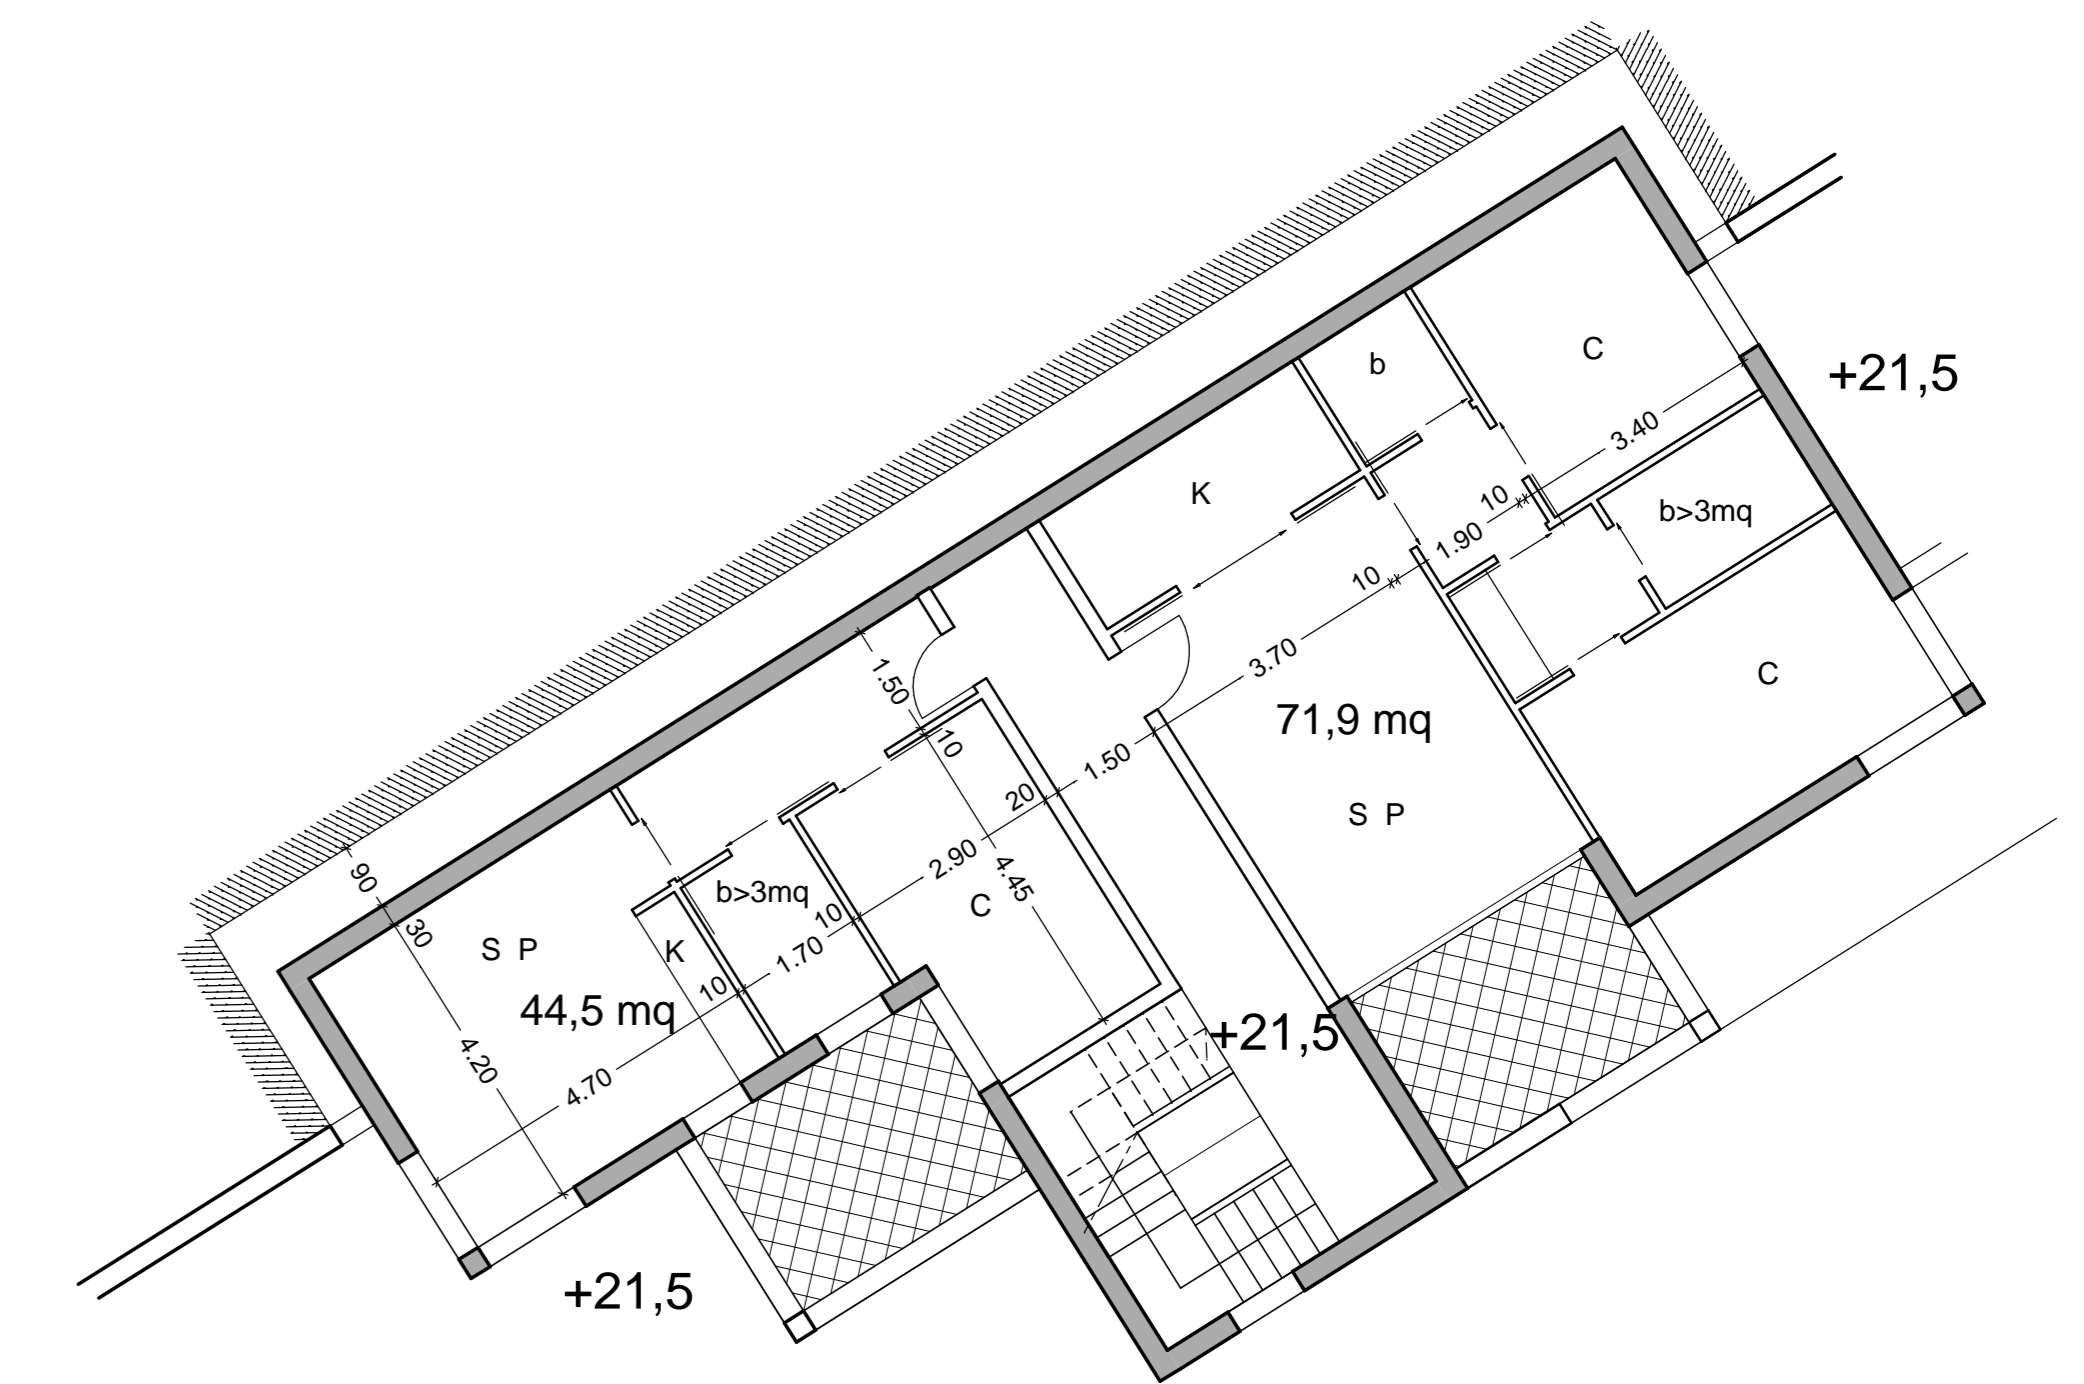

QUOTA +21.50

QUOTA +27.70 (sottotetto)

