

COMUNE DI VENTIMIGLIA
 PROVINCIA DI IMPERIA



Soggetto proponente: **CALA DEL FORTE S.R.L.**
 Lungomare Cap. D'Albertis, 8 - 18010 - S. STEFANO AL MARE (IM)

PROGETTO DEFINITIVO CON ANNESSO S.U.A.
PER LA REALIZZAZIONE DI UN APPRODO TURISTICO
PER LA NAUTICA DA DIPORTO (D.P.R. 509/97)
 OTTEMPERANZA ALLA D.G.R. 225 DEL 06/03/2009

Tavola: **SOVRAPPOSIZIONE INGOMBRI DELLE OPERE A TERRA**
E OPERE MARITTIME TRA IL DEFINITIVO (Luglio 2005)
E IL VARIATO DEFINITIVO (Luglio 2008)

Progetto opere marittime:

Ing. Stefano Puppo
 Studio associato Tema.Idro
 Via Roma, 119 - 18038 Sanremo
 Tel: 0184 507412 - fax 0184 591233
 E-mail: tema.idro@virgilio.it

Coll.: Ing. L. Tarantino
 Geom. F. Vedovato

Progetto opere architettoniche:

Studio Alborno Architetti
 P.zza Eroi della Libertà, 26 - 18012 Bordighera
 Tel: 0184 266364 - fax 0184 268843
 E-mail: studioalborno@tiscali.it

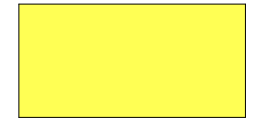
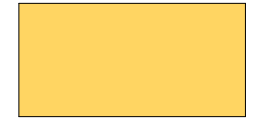

Coll.: Arch. C. Letizia

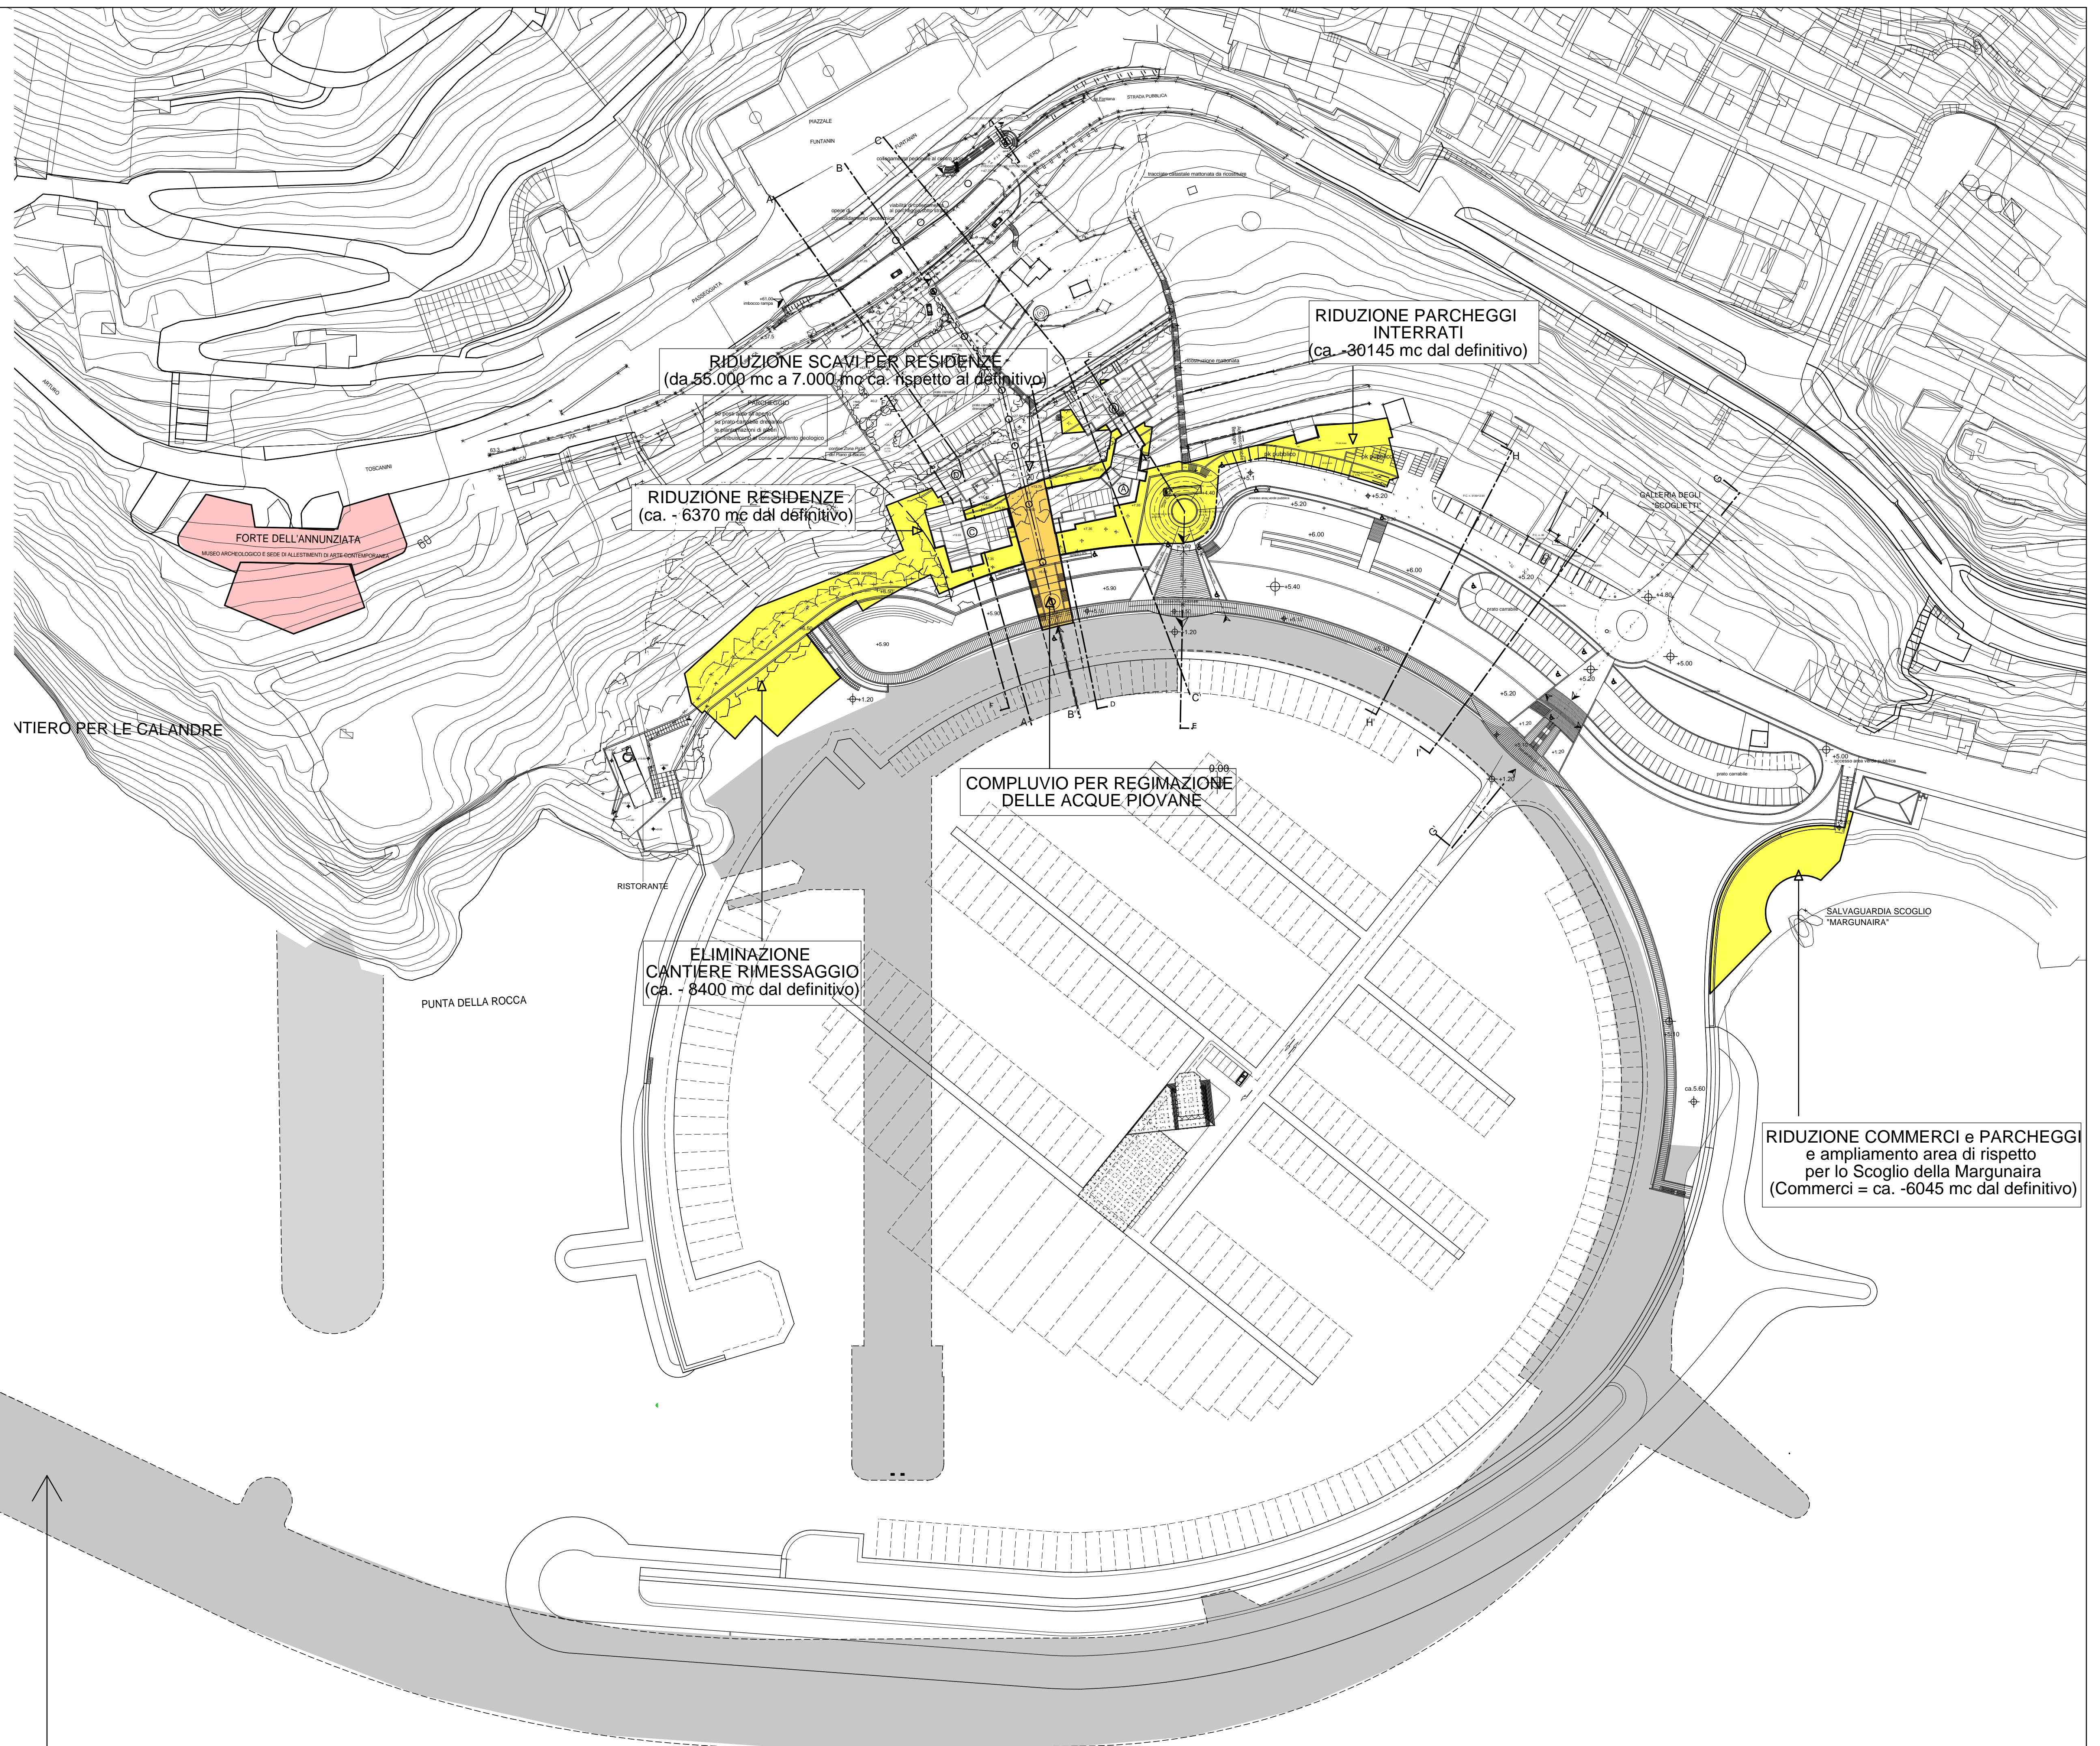
Elaborato: **A4**

Scala: **1:1000**

Data: **APRILE 2009**

Legenda

-  RIDUZIONE DEI VOLUMI EDIFICATI
-  CREAZIONE COMPLUVIO PER LA REGIMAZIONE ACQUE PIOVANE
-  INGOMBRO DIGA DEL PROGETTO DEFINITIVO (Luglio 2005)



INGOMBRO DIGA PROGETTO DEFINITIVO
 (Luglio 2005)