

COMUNE DI VENTIMIGLIA
PROVINCIA DI IMPERIA



Soggetto proponente:
CALA DEL FORTE S.R.L.
Langoscare Cap. D'Albertis, 8 - 18010 - S. STEFANO AL MARE (IM)


PROGETTO DEFINITIVO CON ANNESSO S.U.A.
PER LA REALIZZAZIONE DI UN APPRODO TURISTICO
PER LA NAUTICA DA DIPORTO (D.P.R. 509/97)
OTTEMPERANZA ALLA D.G.R. 225 DEL 06/03/2009

Pianta quota +1.20 - parte 1 e 2
AREA CANTIERE

Progetto opera esecutiva:
Ing. Stefano Puppo
Studio associato Tema Idro
Via Roma, 119 - 18038 Sanremo
Tel: 0184 507412 - fax 0184 597523
E-mail: stefano.puppo@tema-idro.it

Elaborato:
W1

Scala: 1:100
Data: APRILE 2009

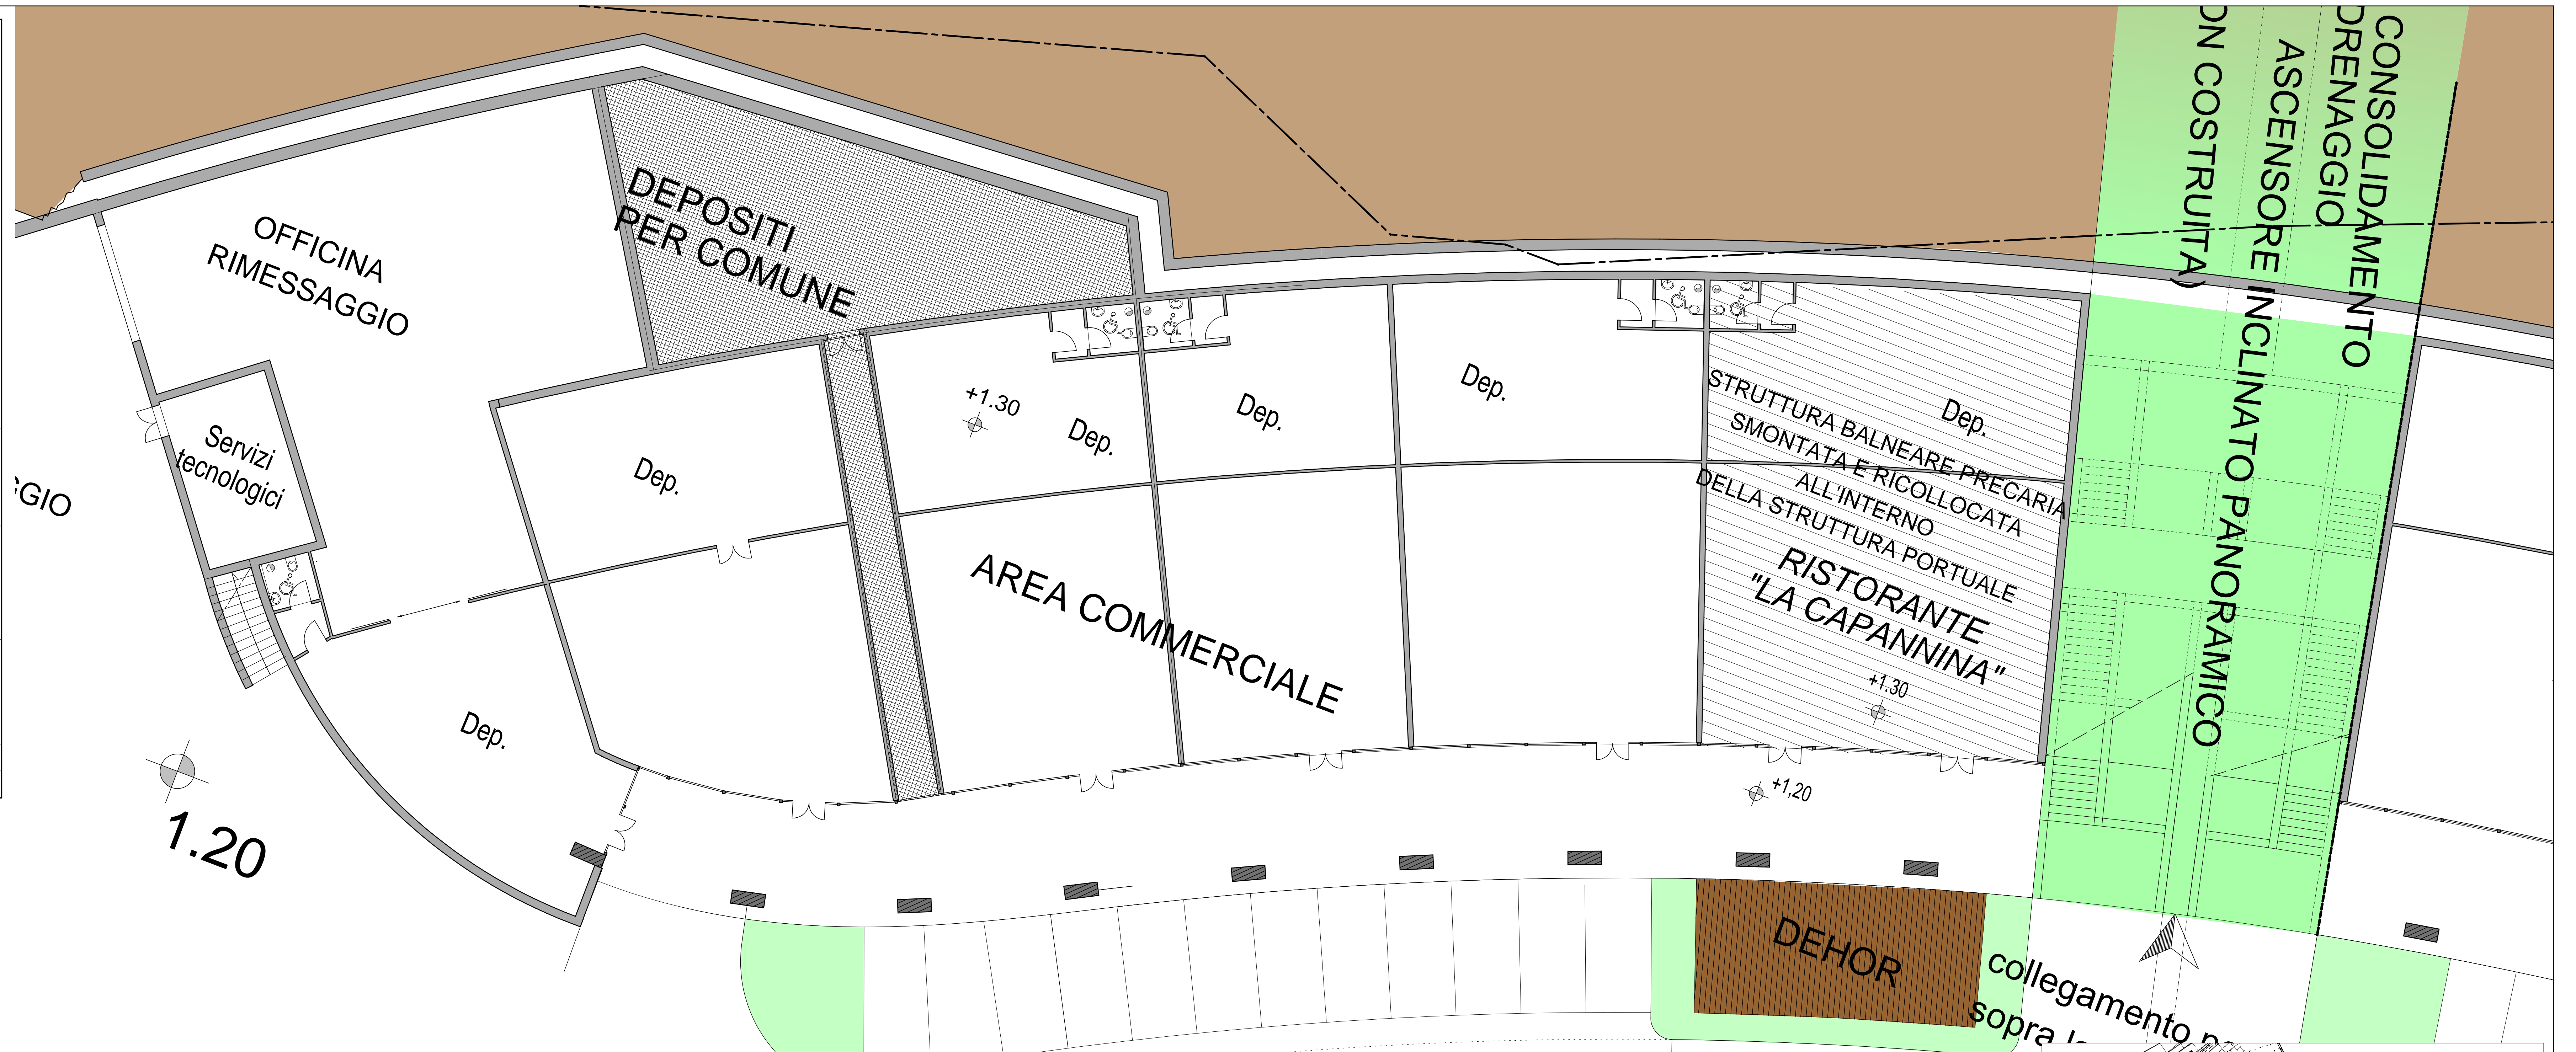

PARTE 1
PARTE 2

