


FASE "3G"

REALIZZAZIONE
PARATIE 6 e 12

IMPRONTA EDIFICI
IN PROGETTO

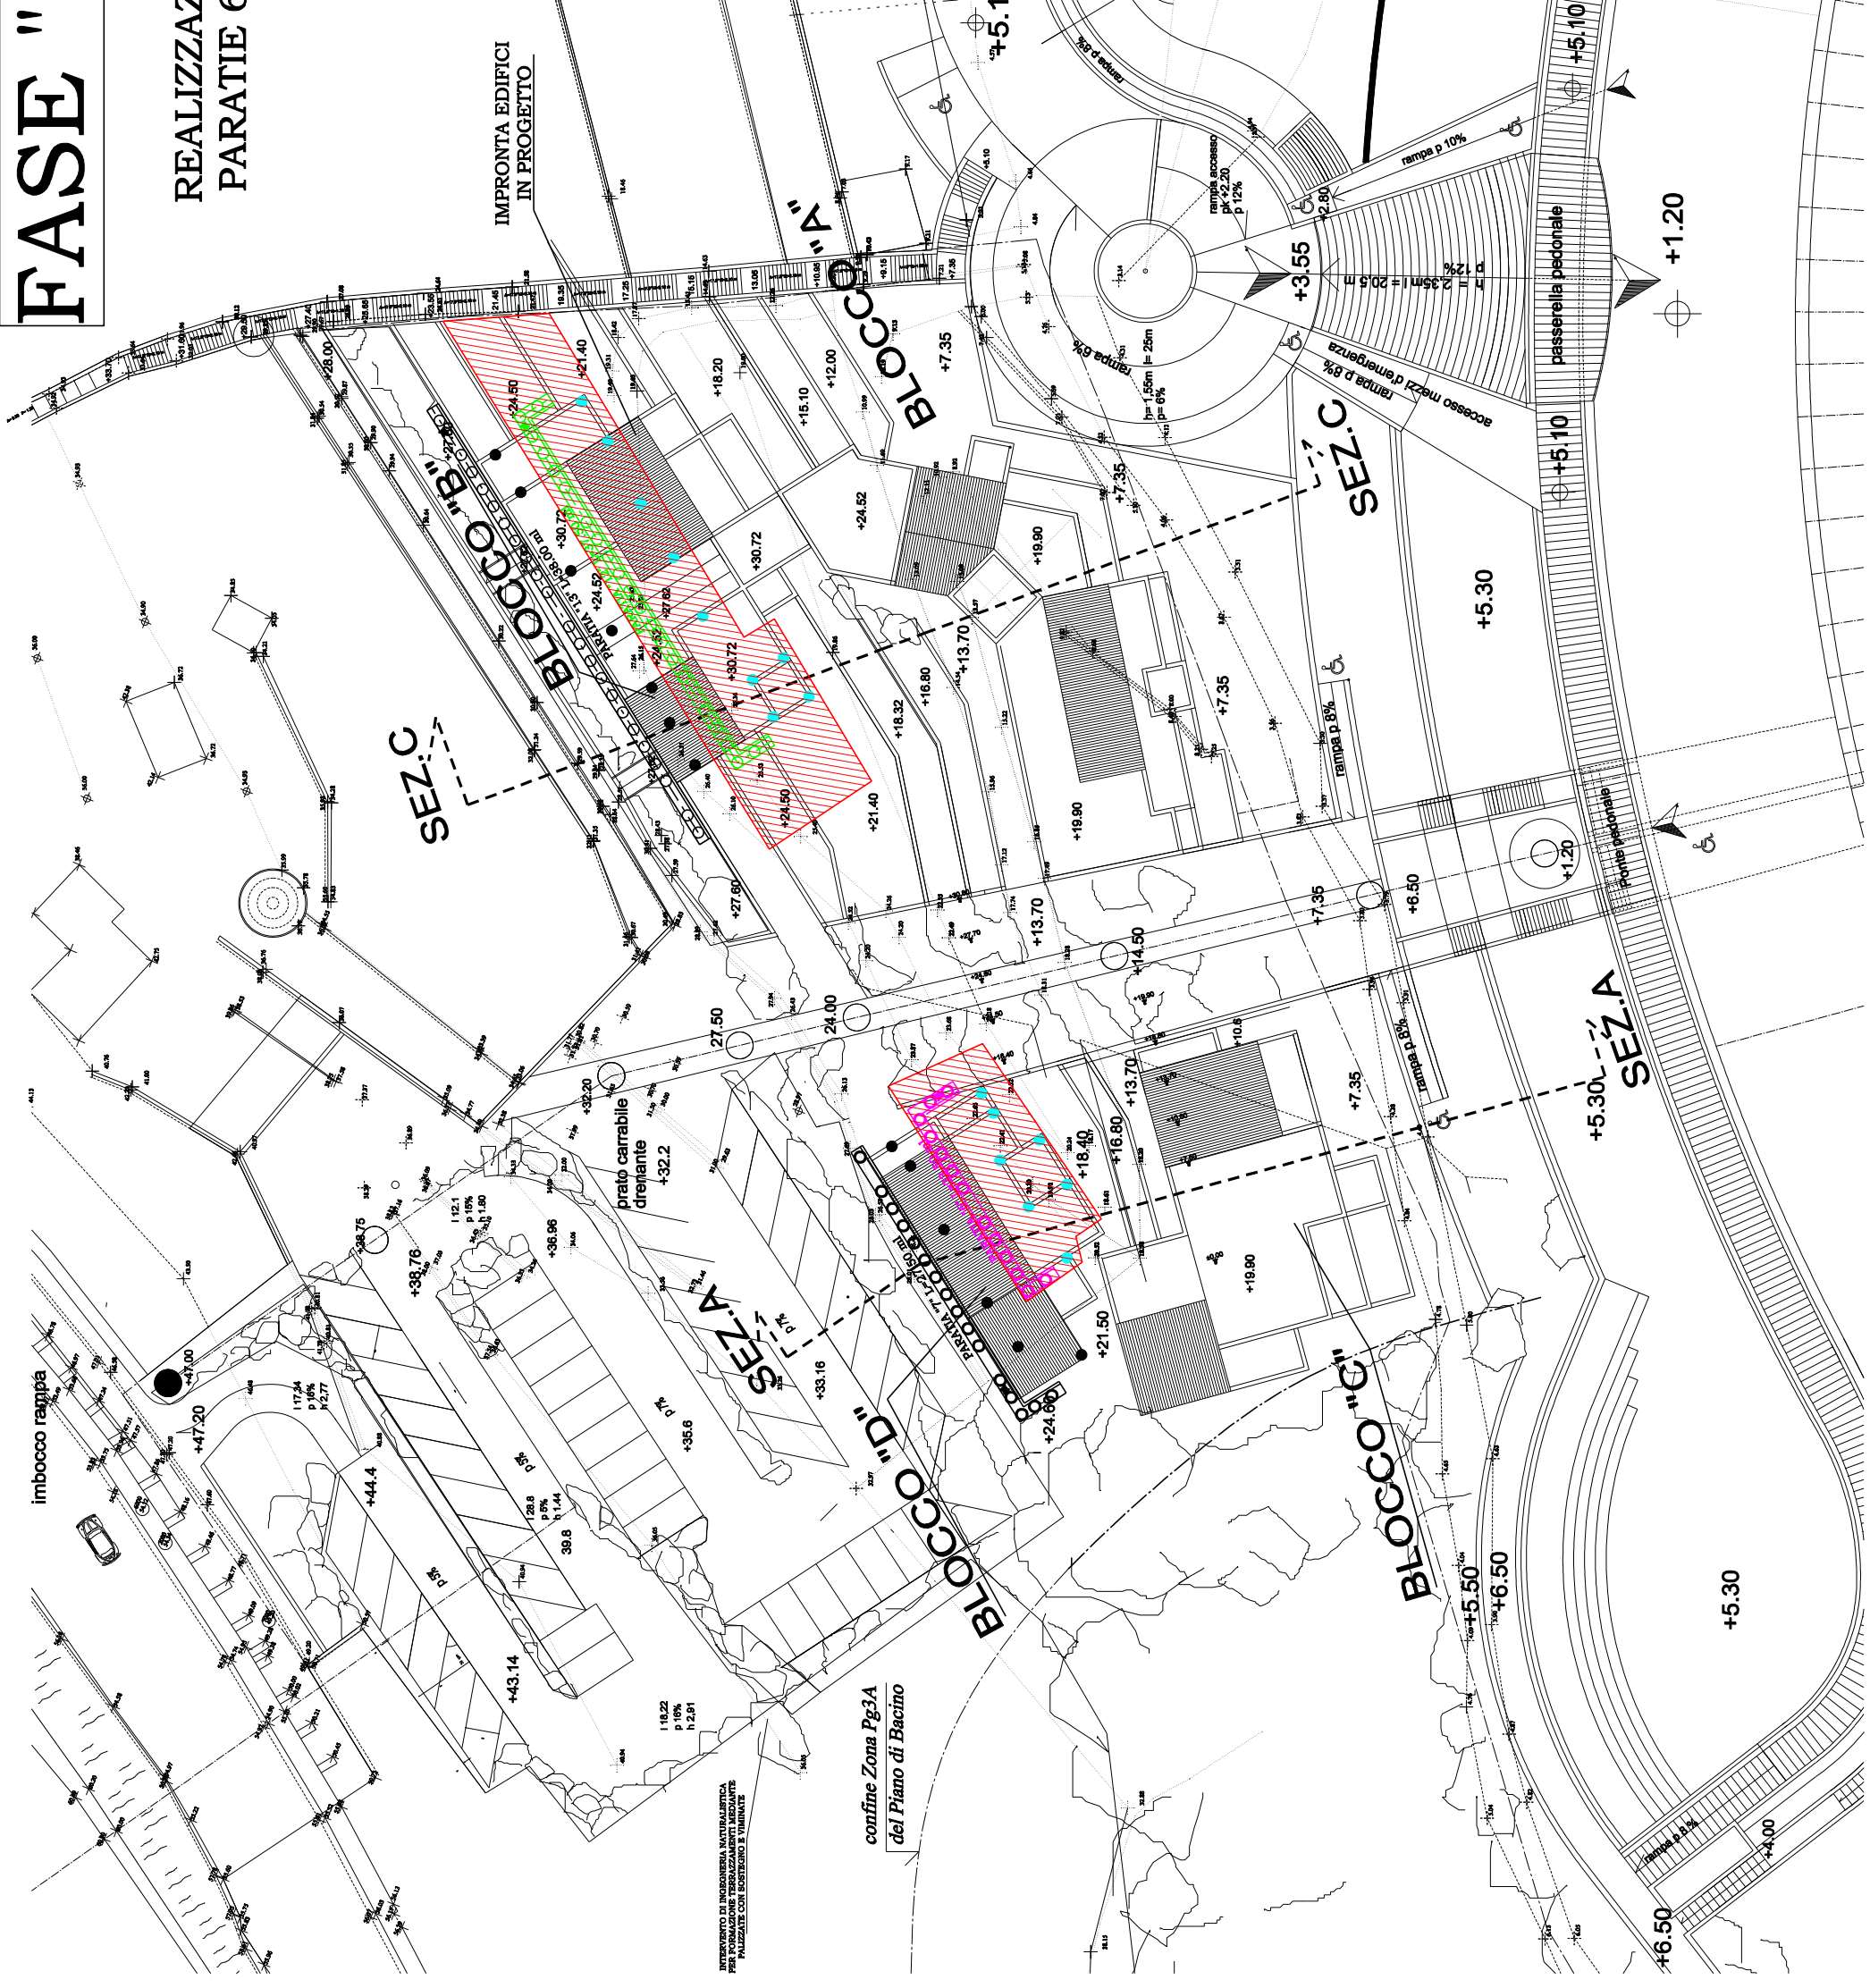

INTERVENTO DI INGEGNERIA NATURALISTICA

confine Zona Pg3A
del Piano di Bacino