



Soggetto proponente: **CALA DEL FORTE S.R.L.**
Lungomare Cap. D'Albertis, 8 - 18010 - S. STEFANO AL MARE (IM)

PROGETTO DEFINITIVO CON ANNESSO S.U.A.
PER LA REALIZZAZIONE DI UN APPRODO TURISTICO
PER LA NAUTICA DA DIPORTO (D.P.R. 509/97)
OTTEMPERANZA ALLA D.G.R. 225 DEL 06/03/2009

RELAZIONE PAESAGGISTICA

(ai sensi del D.P.C.M. del 12/12/2005 relativa alle valutazioni previste dal comma 2, art. 146 del D. Lgs. n° 42 del 22/01/2004)

Tavola:
SOVRAPPOSIZIONE INGOMBRI DELLE OPERE A TERRA
E OPERE MARITTIME TRA IL DEFINITIVO (Luglio 2005)
E IL VARIATO DEFINITIVO (Luglio 2008)

Progetto opere marittime:
Ing. Stefano Puppo
Studio associato Tema.Idro
Via Roma, 119 - 18038 Sanremo
Tel: 0184 507412 - fax 0184 591233
E-mail: tema.idro@virgilio.it

Progetto opere architettoniche:
Studio Alborno Architetti
P.zza Eroi della Libertà, 26 - 18012 Bordighera
Tel: 0184 266364 - fax 0184 268843
E-mail: studioalborno@tiscali.it

Coll.: Arch. C. Letizia


Elaborato:
A4

Scala: **1:1000**

Data: **LUGLIO 2009**

Legenda

- RIDUZIONE DEI VOLUMI EDIFICATI
- CREAZIONE COMPLUVIO PER LA REGIMAZIONE ACQUE PIOVANE
- INGOMBRO DIGA DEL PROGETTO DEFINITIVO (Luglio 2005)

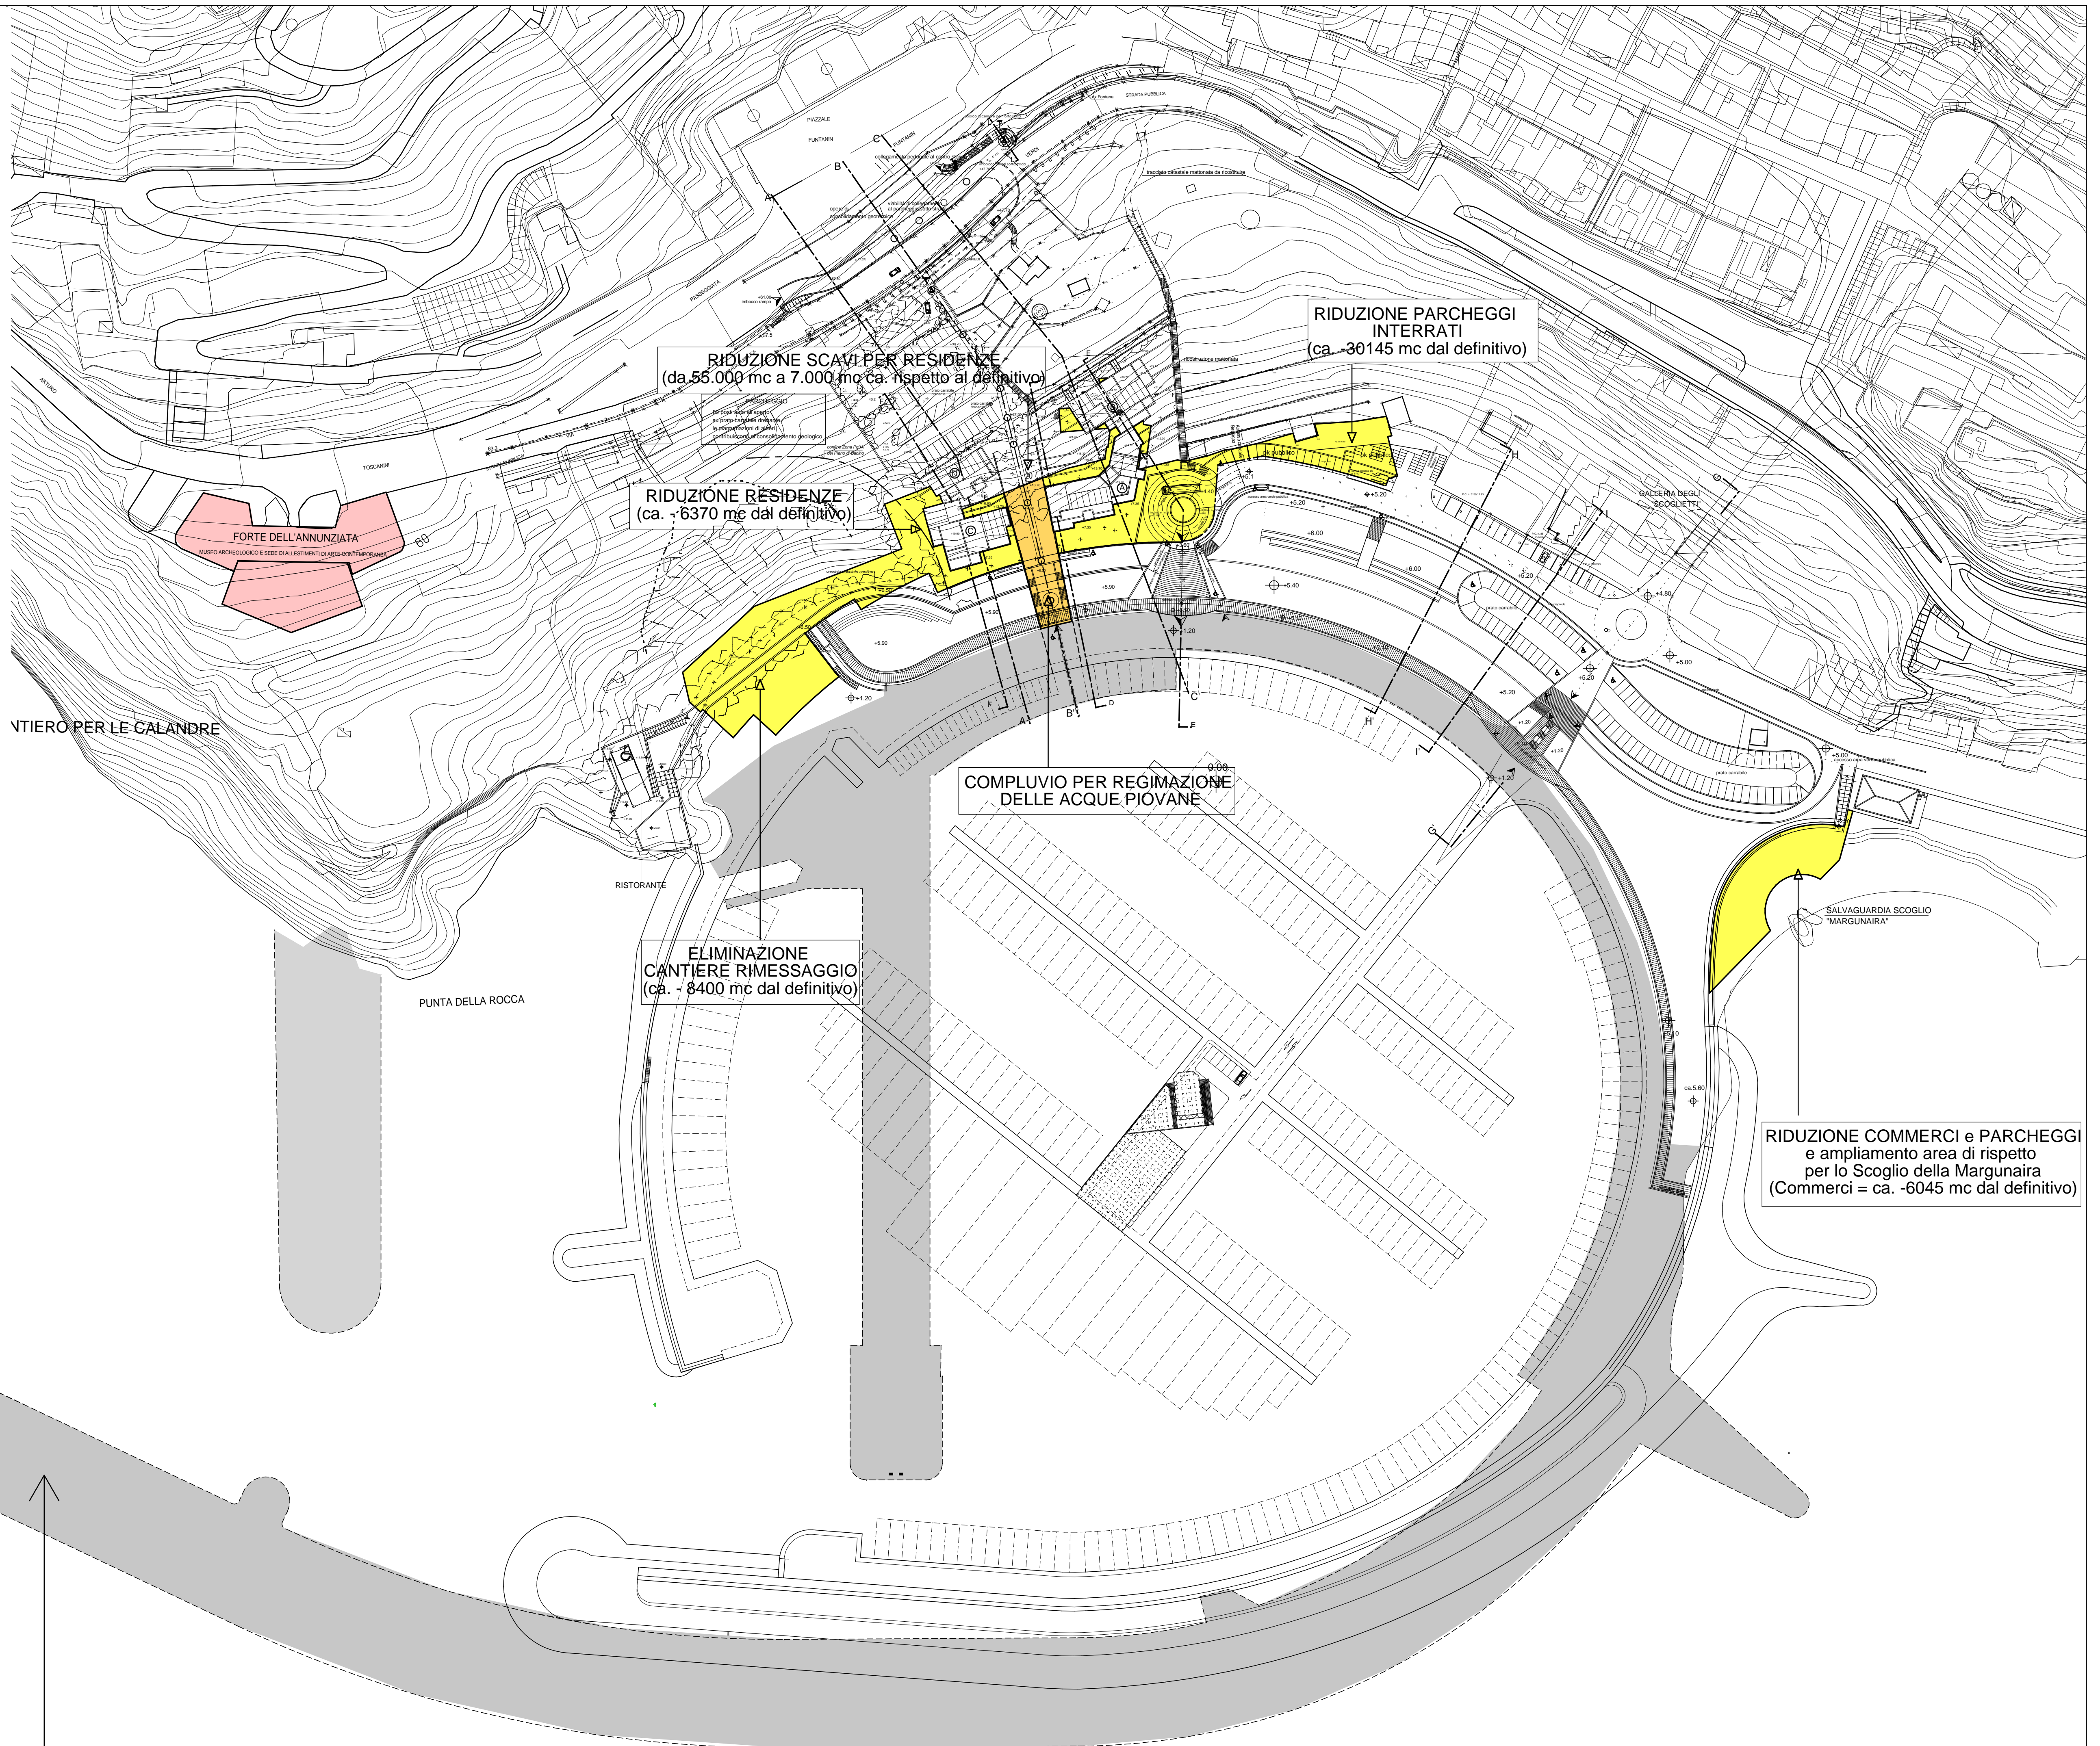

INGOMBRO DIGA PROGETTO DEFINITIVO
(Luglio 2005)